


ΕΛΛΗΝΙΚΗ ΔΗΜΟΚΡΑΤΙΑ
ΝΟΜΟΣ ΣΑΜΟΥ
ΔΗΜΟΣ ΙΚΑΡΙΑΣ

Δ Η Μ Ο Σ Ι Κ Α Ρ Ι Α Σ

ΕΡΓΟ : ΑΣΦΑΛΤΟΣΤΡΩΣΗ ΑΓΡΟΤΙΚΟΥ ΔΡΟΜΟΥ ΑΓΙΟΣ ΔΗΜΗΤΡΙΟΣ ΚΑΤΩ ΡΑΧΕΣ

ΥΤΟΜΝΗΜΑ :

ΤΥΠΙΚΗ ΔΙΑΤΟΜΗ ΟΔΟΥ
(ΣΕ ΕΥΘΥΓΡΑΜΜΙΑ)

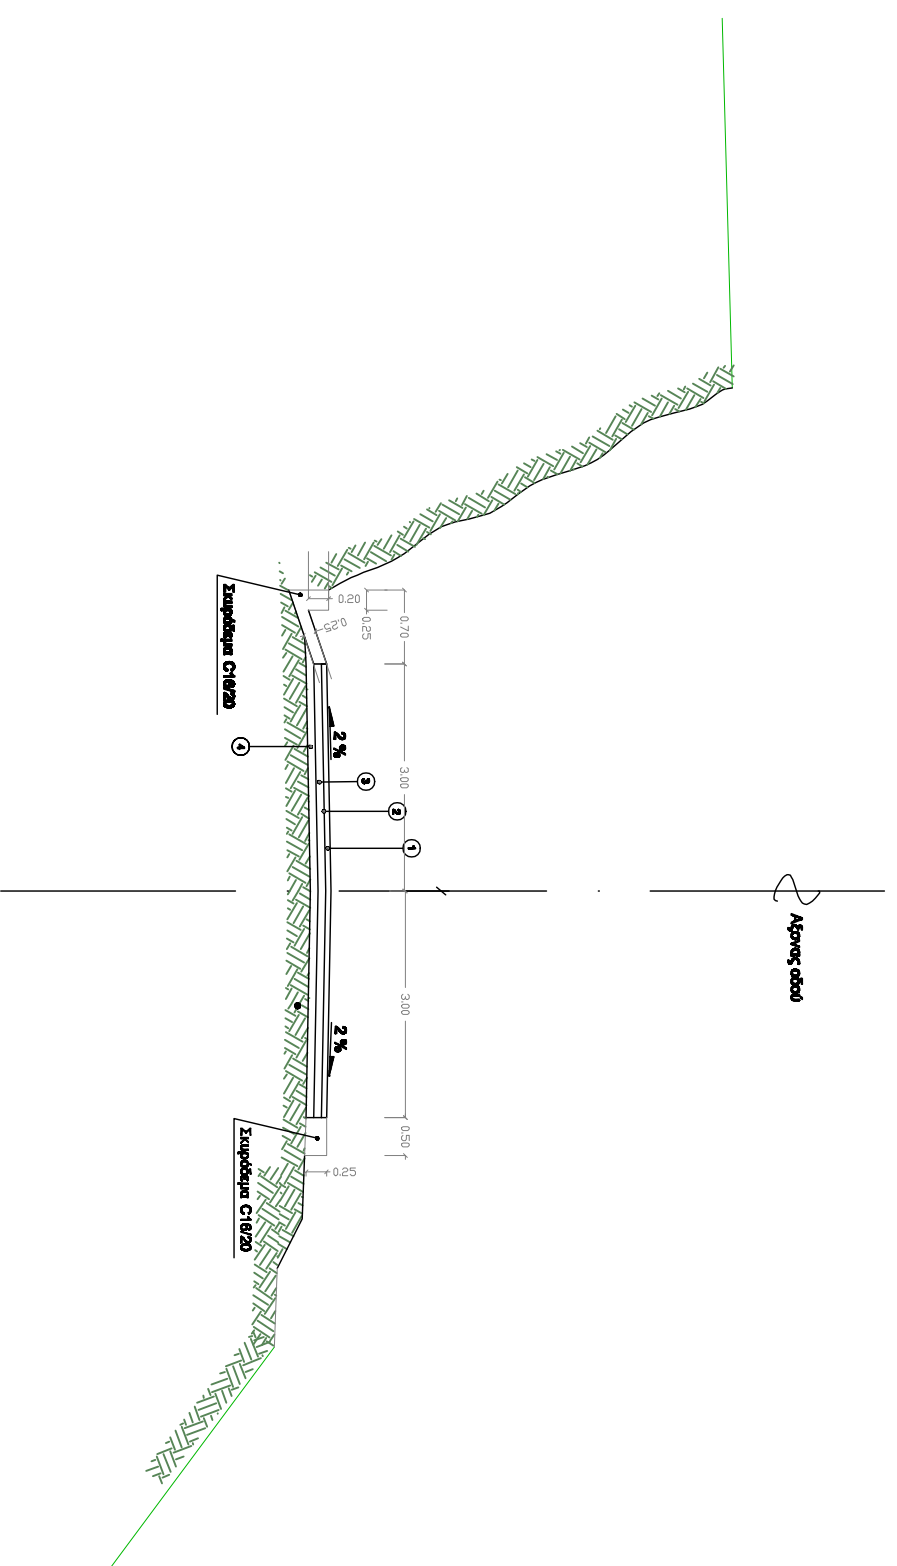

Τμήμα Δεσφίτη ΟΥΡΩΜΕΝΗΣ ΟΔΟΥ , ΚΑΤΗΓΟΡΙΑΣ Ε2, ΟΡΘΟΓΩΝΗΣ ΟΔΟΜΟΙΑΣ ΜΕ ΠΡΩΤΟΚΟΛΛΗ ΤΕΡΜΑ ΣΠΡΟΦΟΡΑΣ.

ΥΤΟΜΝΗΜΑ

- 1) Αποβλήτη στρώση κυκλοφορίας Π.Τ.Π. Α285 έκδοση Υ. Δ.Ε. συμπεριλαμβανή μήκους 0,05 μ.
- 2) Αποβλήτη υποστρώση αποβλήτων διακρίσεων σε ανεπεξέργαστη βάση υψόμετρο ΜΕ.0 ή ΜΕ-1 σύμφωνα με την Π.Τ.Π. Α-201
- 3) Βάση από βραστό υλικό κομποεισμένο σύμφωνα με την Π.Τ.Π. Ο155 σε στρώση συμπεριλαμβανή μήκους 0,10 μ.
- 4) Υπόβλητο από βραστό υλικό κομποεισμένο, σύμφωνα με την Π.Τ.Π. Ο150 σε στρώση συμπεριλαμβανή μήκους 0,10 μ.

ΠΑΡΑΤΗΡΗΣΕΙΣ

- 1) Όμοιο στα οριζία διαμοιγών επισημαίνεται πρωτεύουσα τάχος σπροφορής, ισχύει η διατάξη του προγράμματος Συστήν.
- 2) Όμοιο η μέση της τάχους είναι 2:1 η όλη διατάξη προσαρμόζεται ανάλογα

ΕΛΛΗΝΙΚΗ ΔΗΜΟΚΡΑΤΙΑ ΝΟΜΟΣ ΣΑΜΟΥ ΔΗΜΟΣ ΙΚΑΡΙΑΣ	
Δ Η Μ Ο Σ Ι Κ Α Ρ Ι Α Σ	
ΕΡΓΟ : ΑΣΦΑΛΤΟΣΤΡΩΣΗ ΑΓΡΟΤΙΚΟΥ ΔΡΟΜΟΥ ΑΓΙΟΣ ΔΗΜΗΤΡΙΟΣ ΚΑΤΩ ΡΑΧΕΣ	
ΥΤΟΜΝΗΜΑ :	
ΤΥΠΙΚΗ ΔΙΑΤΟΜΗ ΟΔΟΥ (ΣΕ ΕΥΘΥΓΡΑΜΜΙΑ)	
ΘΕΜΑ ΣΧΕΔΙΟΥ :	ΑΡΙΘΜΟΣ ΣΧΕΔΙΟΥ
ΤΥΠΙΚΗ ΔΙΑΤΟΜΗ ΑΓΡΟΤΙΚΗΣ ΟΔΟΥ	ΚΩΔΙΚΟΣ ΕΡΓΟΥ
ΚΛΙΜΑΚΑ : 1 : 100	
ΔΕΚΕΜΒΡΙΟΣ 20 21	
ΘΕΩΡΗΘΗΚΕ	