


ΥΠΟΜΝΗΜΑ

- ΠΙΣ ΥΠΟΧΡΕΩΤΙΚΗ ΔΙΑΚΟΤΗ ΠΟΡΕΙΑΣ
- ΓΣΥΥ ΚΑΤΕΥΘΥΝΣΗ ΓΡΟΣ ΧΩΡΟ ΕΠΙΤΕΡΩΜΕΝΗΣ ΣΤΑΘΜΕΥΣΗΣ
- ⊗ Ρ40 ΑΠΑΝΤΩΡΕΙΤΑΙ Η ΣΤΑΣΗ ΚΑΙ Η ΣΤΑΘΜΕΥΣΗ
- ⋯ ΟΠΤΙΚΟ ΓΕΛΩΣ > 70μμ

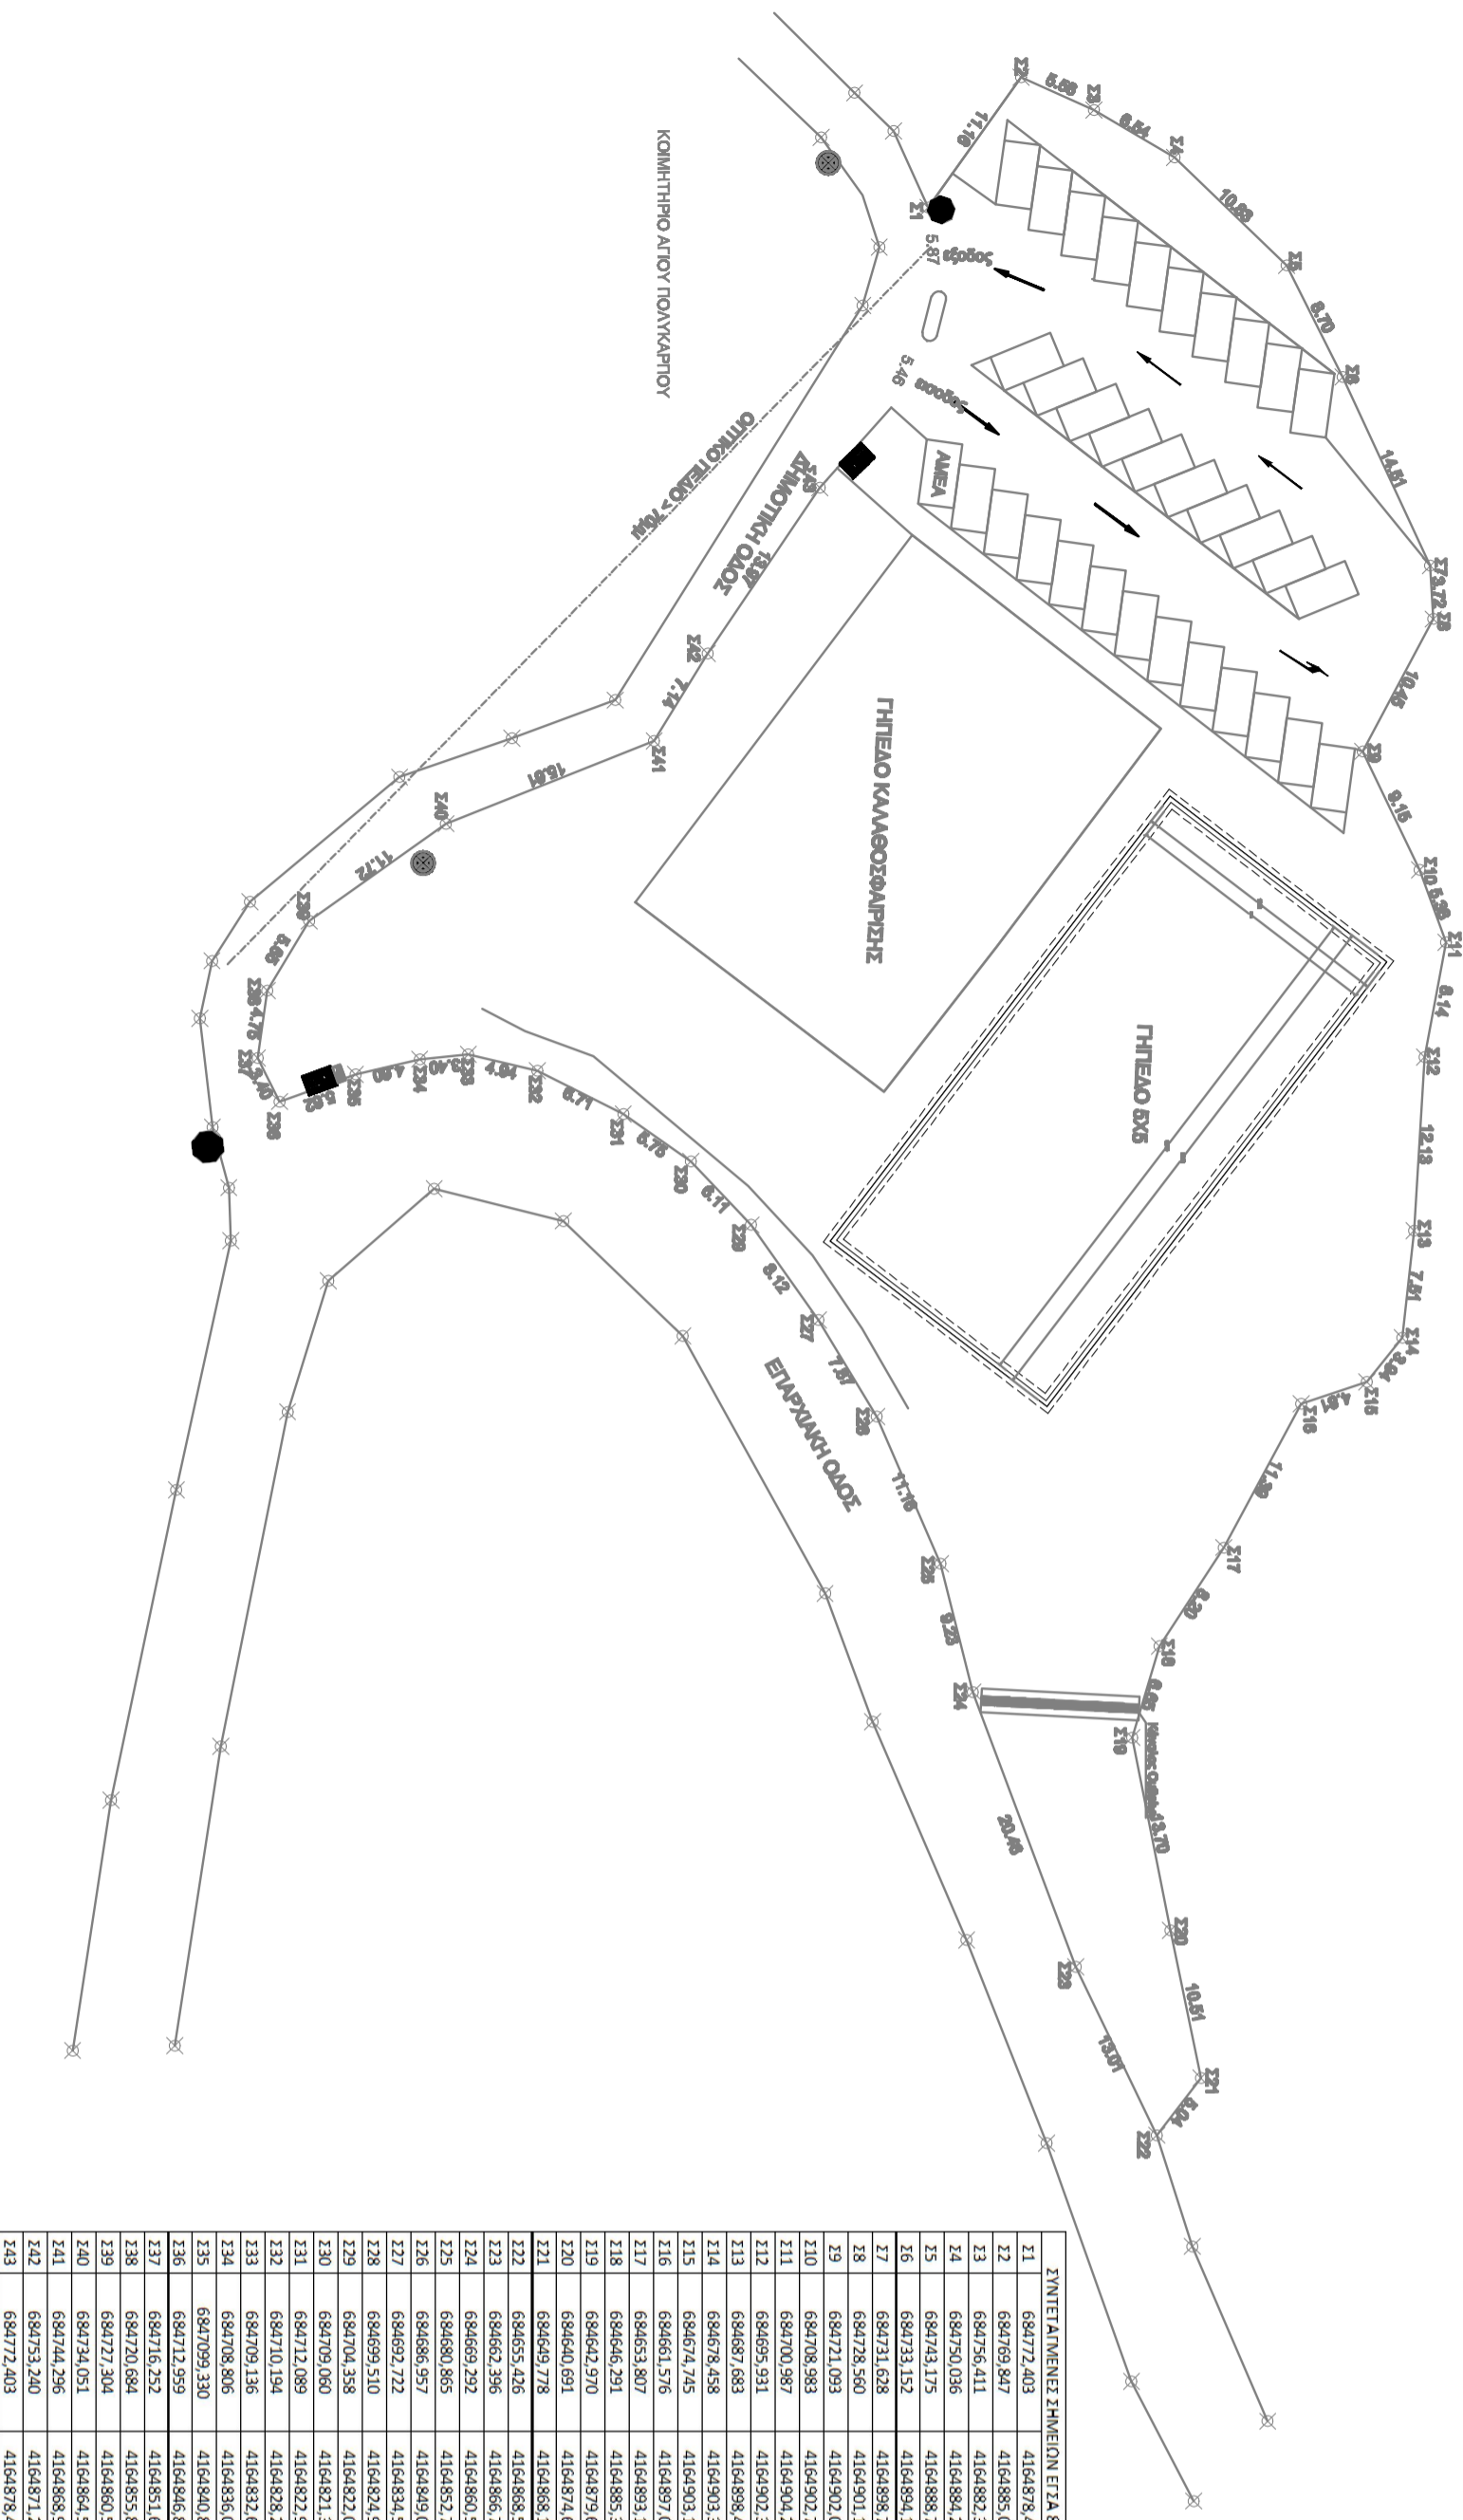

ΣΥΝΤΕΤΑΓΜΕΝΕΣ ΣΤΗΜΕΙΟΝ ΕΤΥΑ 87
11 694772,403 4164878,4364
12 694769,847 4164885,0284
13 694756,411 4164892,3504
14 694750,036 4164884,2554
15 694743,175 4164888,7404
16 694733,152 4164894,1494
17 694731,628 4164898,7164
18 694728,560 4164901,1814
19 694721,093 4164902,0554
20 694708,983 4164902,7374
21 694700,987 4164904,2484
22 694695,931 4164902,3974
23 694687,683 4164898,4354
24 694678,458 4164903,3514
25 694674,745 4164903,1444
26 694661,576 4164897,0464
27 694653,807 4164893,1264
28 694646,291 4164885,3254
29 694642,970 4164879,6904
30 694640,691 4164874,6144
31 694639,778 4164888,1284
32 694655,426 4164888,5124
33 694662,396 4164866,7454
34 694669,292 4164860,3854
35 694680,865 4164852,7604
36 694686,957 4164849,0434
37 694692,722 4164834,5324
38 694699,510 4164824,9834
39 694704,358 4164822,0824
40 694709,060 4164821,3914
41 694712,089 4164822,9284
42 694710,194 4164828,2194
43 694709,136 4164832,6884
44 694708,806 4164836,0854
45 694709,330 4164840,8974
46 694712,959 4164846,8894
47 694716,252 4164851,6004
48 694720,684 4164855,8004
49 694727,304 4164860,5014
50 694734,051 4164864,5574
51 694744,296 4164868,9914
52 694753,240 4164871,2554
53 694772,403 4164878,4364

ΕΛΛΗΝΙΚΗ ΔΗΜΟΚΡΑΤΙΑ
ΝΟΜΟΣ ΣΑΜΟΥ
ΔΗΜΟΣ ΙΚΑΡΙΑΣ

ΕΡΓΟ:
ΚΑΤΑΣΚΕΥΗ ΓΗΠΕΔΟΥ 5Χ5 ΣΤΟΝ ΑΓΙΟ ΠΟΥΛΥΚΑΡΤΟ ΔΕ ΡΑΧΩΝ


ΘΕΣΗ: ΑΓΙΟΣ ΠΟΥΛΥΚΑΡΤΟΣ, Δ.Ε. ΡΑΧΩΝ ΙΚΑΡΙΑΣ

ΙΔΙΟΚΤΗΤΗΣ: ΔΗΜΟΣ ΙΚΑΡΙΑΣ

ΤΟΠΟΓΡΑΦΙΚΟ ΔΙΑΓΡΑΜΜΑ ΕΙΣΟΔΟΣ - ΕΞΟΔΟΣ

ΗΜΕΡΟΜΗΝΙΑ: ΜΑΡΤΙΟΣ 2023 ΚΑΙΜΑΚΑ: 1:500

Ο συντάξας

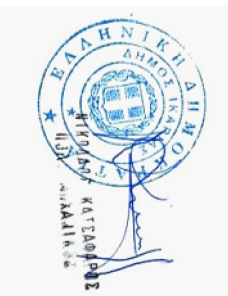

Νικόλαος Κατσάφραρος
Πολιτικός Μηχανικός