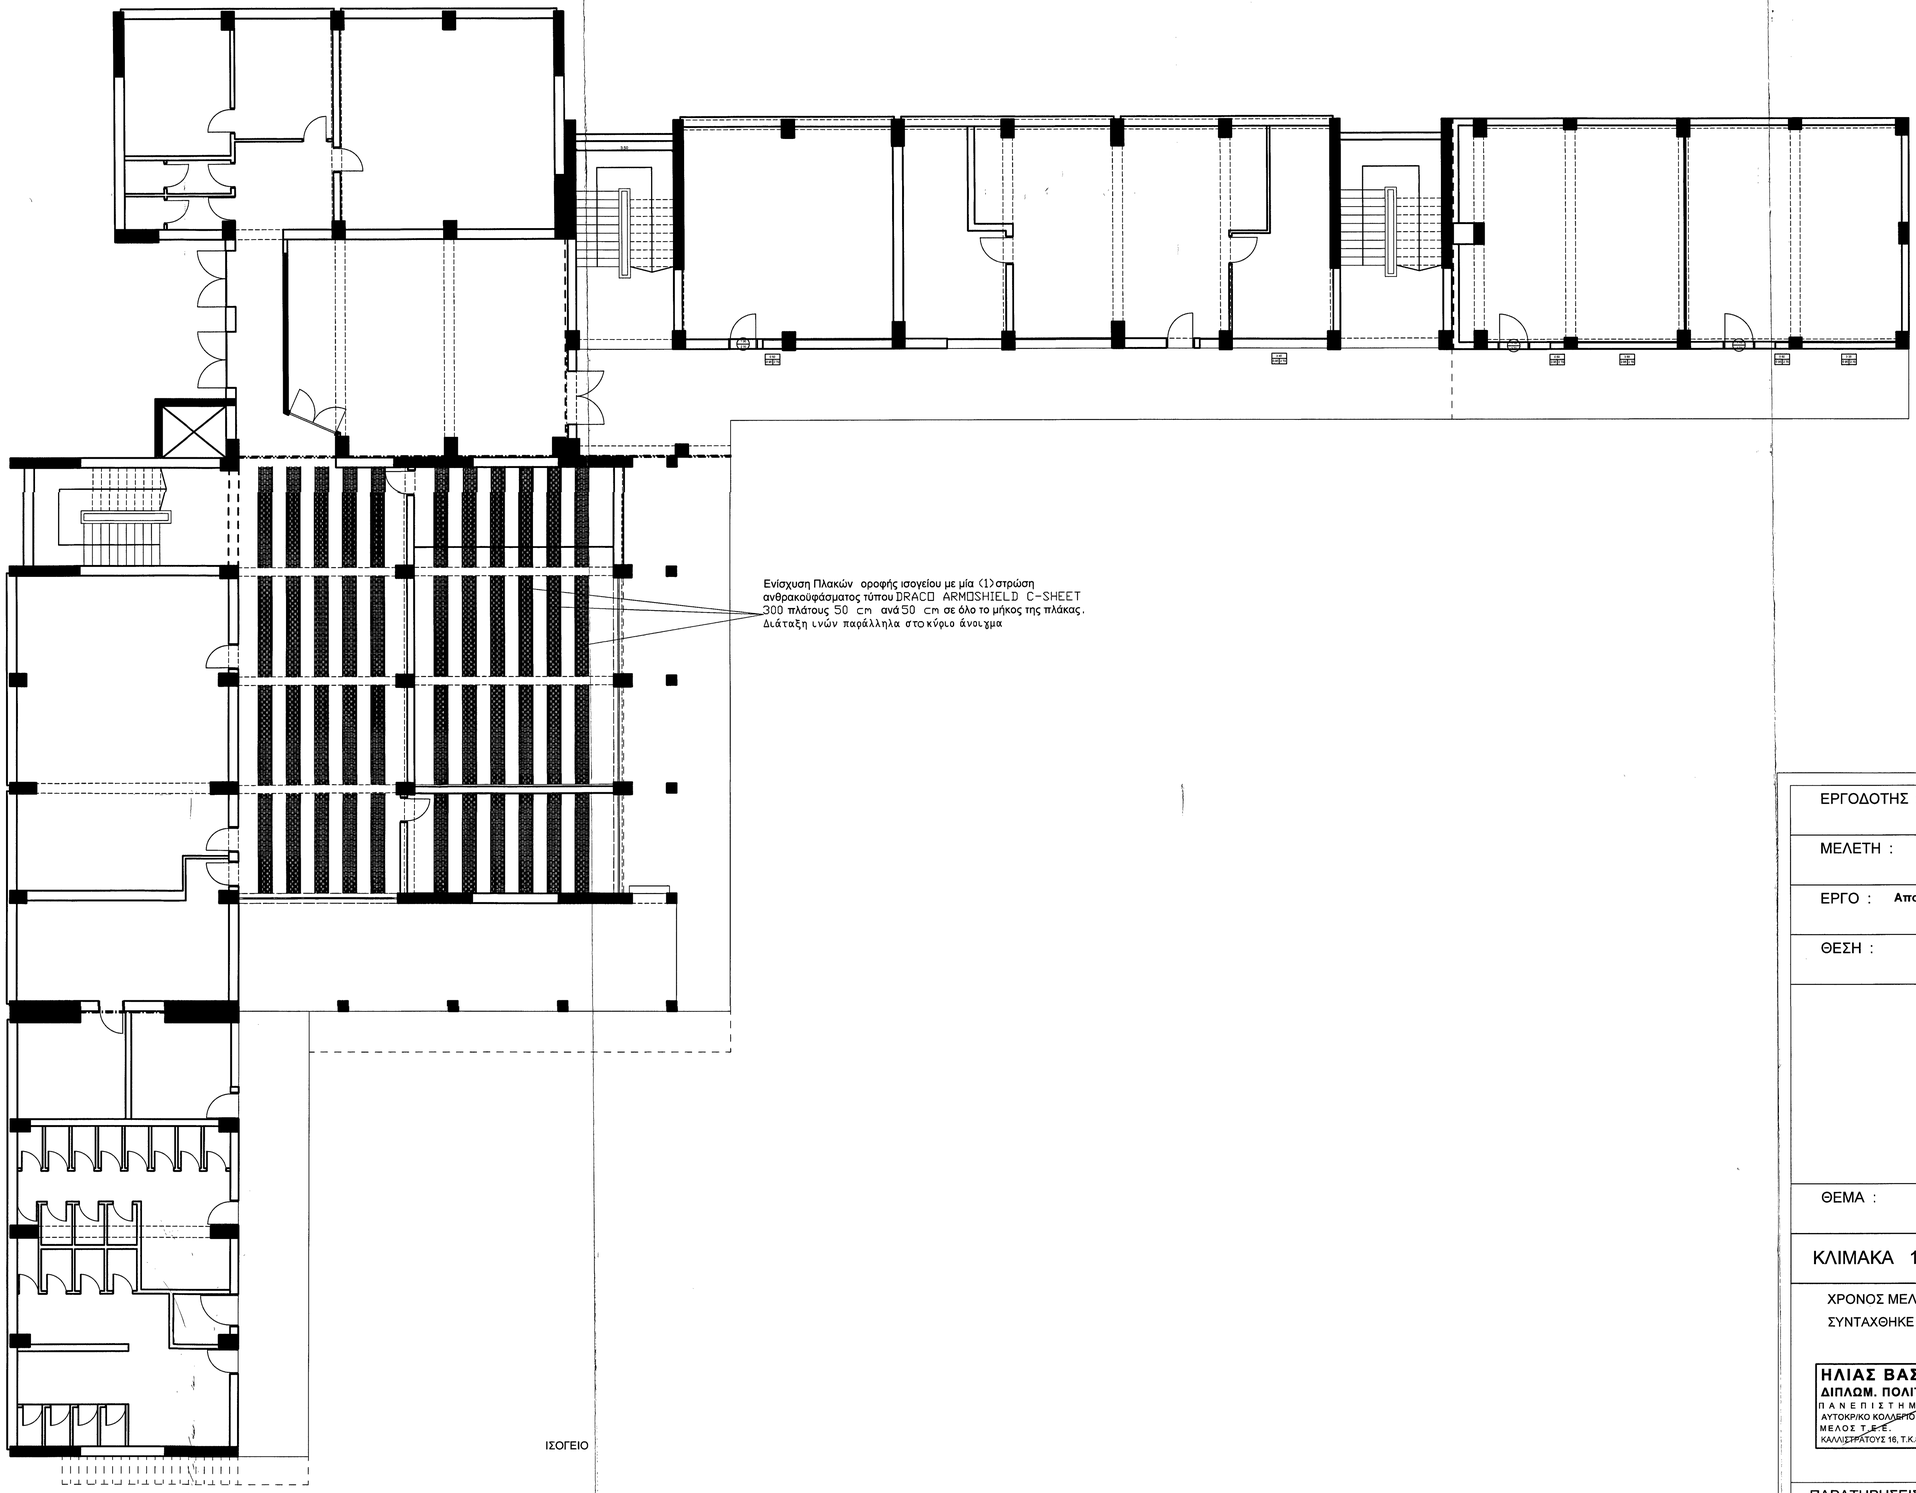


ΕΡΓΟΔΟΤΗΣ :	ΔΗΜΟΣ ΙΚΑΡΙΑΣ
ΜΕΛΕΤΗ :	ΑΡΧΙΤΕΚΤΟΝΙΚΗ ΜΕΛΕΤΗ ΑΠΟΤΥΠΩΣΗ ΥΦΙΣΤΑΜΕΝΟΥ
ΕΡΓΟ :	**Αποκατάσταση φθορών & στατικής επάρκειας σχολικών κτιριακών υποδομών Γυμνασίου-Λυκείου Αγίου Κηρύκου Ικαρίας**
ΘΕΣΗ :	Βασιλάρικα ,Άγιος Κήρυκος, Ικαρία
ΘΕΜΑ :	ΚΑΤΟΨΗ ΙΣΟΓΕΙΟΥ
ΚΛΙΜΑΚΑ 1:100	ΚΩΔΙΚΟΣ ΜΕΛΕΤΗΣ: Α 1

ΧΡΟΝΟΣ ΜΕΛΕΤΗΣ: **ΣΕΠΤ. 2023**

ΣΥΝΤΑΧΘΗΚΕ : Ο ΜΗΧΑΝΙΚΟΣ

ΗΛΙΑΣ ΒΑΣ. ΒΑΣΙΛΕΙΟΥ
ΔΙΠΛΩΜ. ΠΟΛΙΤΙΚΟΣ ΜΗΧΑΝΙΚΟΣ
ΠΑΝΕΠΙΣΤΗΜΙΟΥ ΛΟΝΔΙΝΟΥ
ΑΥΤΟΚΡ/ΚΟ ΚΟΛΛΕΓΙΟ ΕΠΙΣΤΗΜΗΣ & ΤΕΧΝΟΛΟΓΙΑΣ
ΜΕΛΟΣ Τ.Ε.Ε. ΑΡ.ΜΗΤΡ. 66656
ΚΑΛΛΙΣΤΡΑΤΟΥΣ 16, Τ.Κ.83100-ΣΑΜΟΣ - ΤΗΛ:2273023748

ΕΓΚΡΙΣΗ ΥΠΗΡΕΣΙΑΣ

ΤΟ ΠΑΡΟΝ
συνοδεύει το υπ' αριθμ. 23/23-05-2024
πρακτικό του Σ.Α.Π.Ε. Σάμου
Ο ΠΡΟΕΔΡΟΣ

Ε.Α.Π.Ε. ΣΑΜΟΥ
Π. ΣΤΑΪΑΝΗ
ΑΡΧΙΤΕΚΤΩΝ ΜΗΧΑΝΙΚΟΣ

ΠΑΡΑΤΗΡΗΣΕΙΣ :