



ΟΡΟΦΟΣ

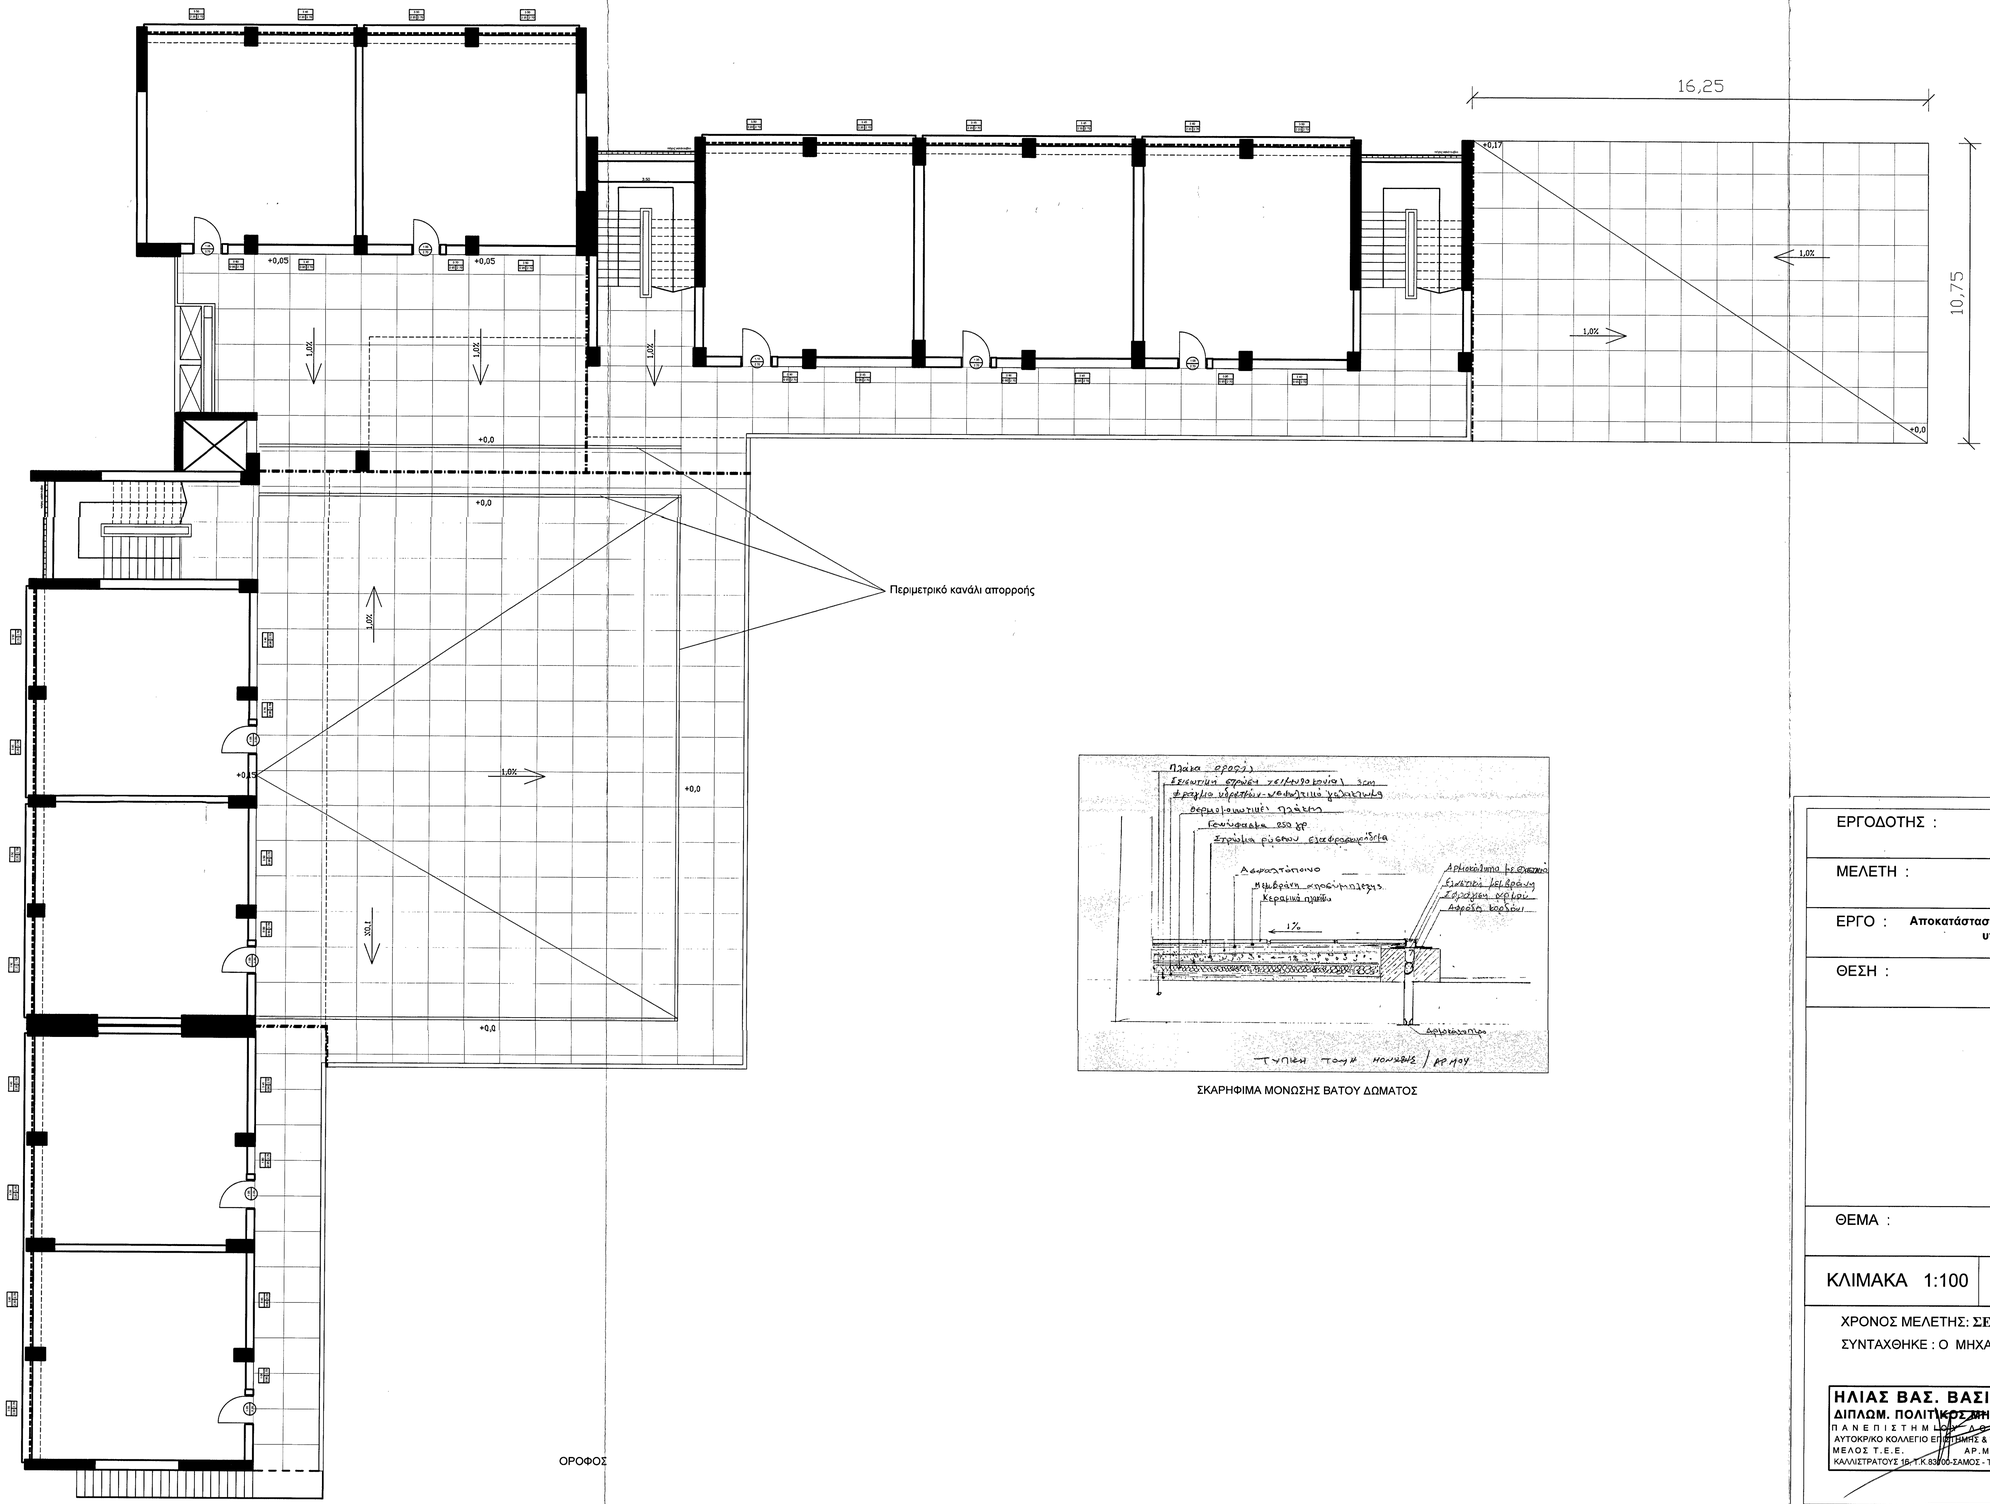


ΣΚΑΡΙΦΗΜΑ ΜΟΝΩΣΗΣ ΒΑΤΟΥ ΔΩΜΑΤΟΣ

| | |
|---|---|
| ΕΡΓΟΔΟΤΗΣ : | ΔΗΜΟΣ ΙΚΑΡΙΑΣ |
| ΜΕΛΕΤΗ : | ΑΡΧΙΤΕΚΤΟΝΙΚΗ ΜΕΛΕΤΗ<br>ΑΠΟΤΥΠΩΣΗ ΥΦΙΣΤΑΜΕΝΟΥ |
| ΕΡΓΟ : | **Αποκατάσταση φθορών & στατικής επάρκειας σχολικών κτιριακών υποδομών Γυμνασίου-Λυκείου Αγίου Κηρύκου Ικαρίας** |
| ΘΕΣΗ : | Βασιλάρικα Άγιος Κήρυκος, Ικαρία |
| ΘΕΜΑ : | ΚΑΤΟΨΗ ΟΡΟΦΟΥ |
| ΚΛΙΜΑΚΑ 1:100 | ΚΩΔΙΚΟΣ ΜΕΛΕΤΗΣ: Α 2 |

ΧΡΟΝΟΣ ΜΕΛΕΤΗΣ: **ΣΕΠΤ. 2023**

ΣΥΝΤΑΧΘΗΚΕ : Ο ΜΗΧΑΝΙΚΟΣ

**ΗΛΙΑΣ ΒΑΣ. ΒΑΣΙΛΕΙΟΥ**
**ΔΙΠΛΩΜ. ΠΟΛΙΤ. ΜΗΧΑΝΙΚΟΣ**
ΠΑΝΕΠΙΣΤΗΜΙΟΥ ΑΙΓΑΙΟΥ
ΑΥΤΟΚΡΙΤΙΚΟ ΚΟΛΛΕΓΙΟ ΕΠΙΣΤΗΜΗΣ & ΤΕΧΝΟΛΟΓΙΑΣ
ΜΕΛΟΣ Τ.Ε.Ε. ΑΡ.ΜΗΤΡ. 66656
ΚΑΛΛΙΣΤΡΑΤΟΥΣ 16, Τ.Κ.83100-ΣΑΜΟΣ - ΤΗΛ:2273023748

ΕΓΚΡΙΣΗ ΥΠΗΡΕΣΙΑΣ
ΤΟ ΠΑΡΟΝ 19-05-2024
συνοδεύει το υπ΄αριθμ.
πρακτικό του Σ.Α.Π.Ε. Σάμου
Ο ΠΡΟΕΔΡΟΣ

ΑΝΑΓΝΩΣΤΟΥ Π. ΣΤΥΛΙΑΝΗ
ΑΡΧΙΤΕΚΤΩΝ ΜΗΧΑΝΙΚΟΣ

ΠΑΡΑΤΗΡΗΣΕΙΣ :