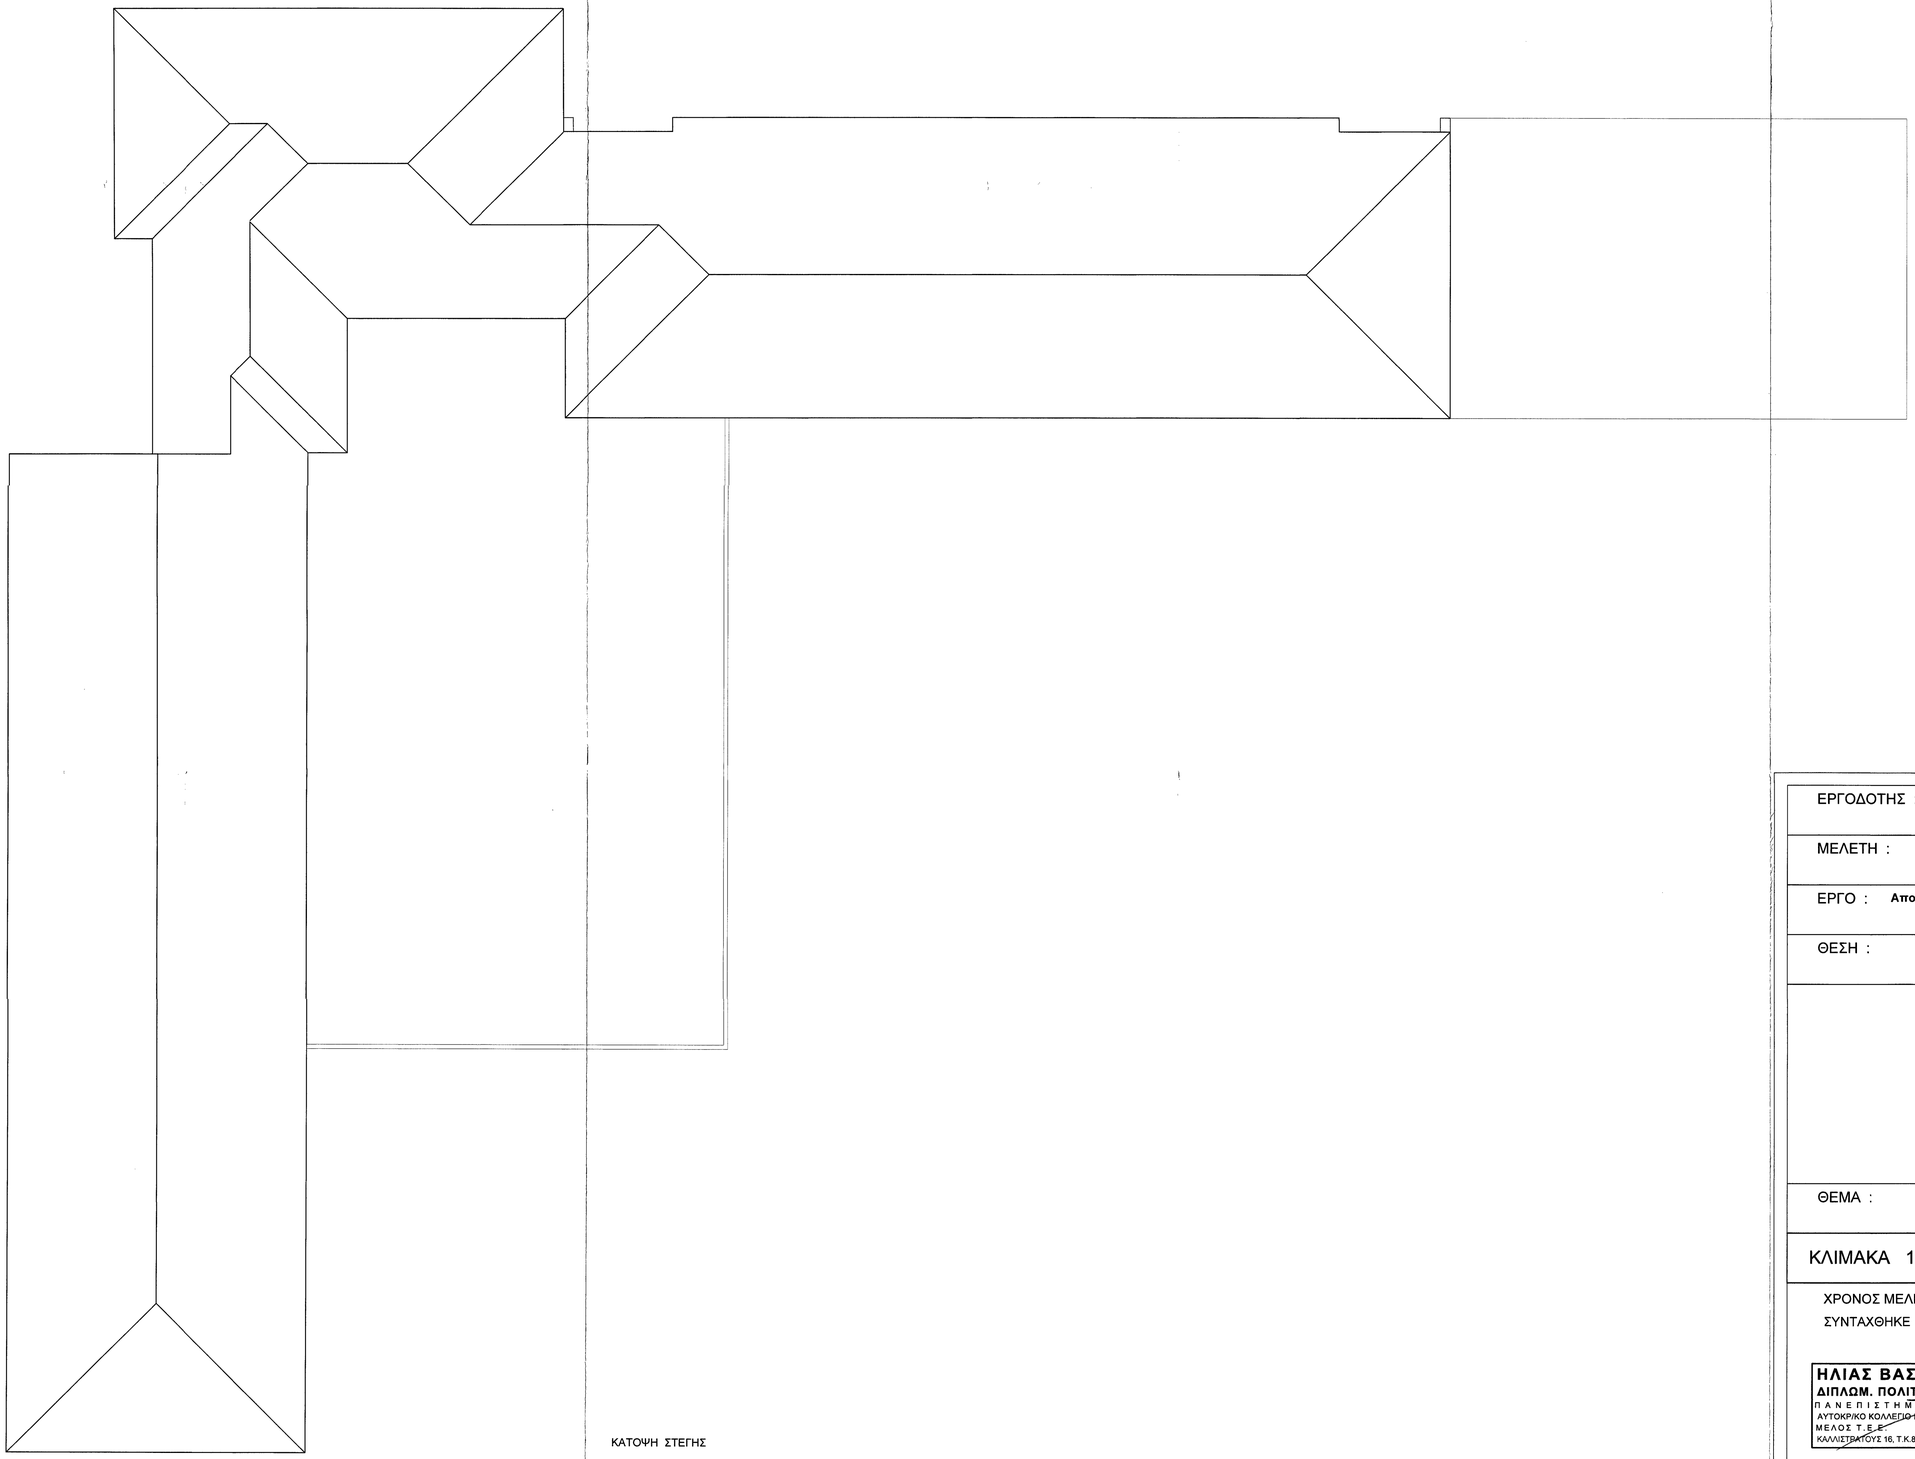


ΚΑΤΟΨΗ ΣΤΕΓΗΣ

ΕΡΓΟΔΟΤΗΣ : ΔΗΜΟΣ ΙΚΑΡΙΑΣ

ΜΕΛΕΤΗ : ΑΡΧΙΤΕΚΤΟΝΙΚΗ ΜΕΛΕΤΗ
ΑΠΟΤΥΠΩΣΗ ΥΦΙΣΤΑΜΕΝΟΥ

ΕΡΓΟ : **Αποκατάσταση φθορών & στατικής επάρκειας σχολικών κτιριακών υποδομών Γυμνασίου-Λυκείου Αγίου Κηρύκου Ικαρίας**

ΘΕΣΗ : Βασιλάρικα ,Άγιος Κήρυκος, Ικαρία

ΘΕΜΑ : ΚΑΤΟΨΗ ΣΤΕΓΗΣ

ΚΛΙΜΑΚΑ 1:100	ΚΩΔΙΚΟΣ ΜΕΛΕΤΗΣ	Α 3

ΧΡΟΝΟΣ ΜΕΛΕΤΗΣ: **ΣΕΠΤ. 2023**

ΣΥΝΤΑΧΘΗΚΕ : Ο ΜΗΧΑΝΙΚΟΣ

ΗΛΙΑΣ ΒΑΣ. ΒΑΣΙΛΕΙΟΥ
ΔΙΠΛΩΜ. ΠΟΛΙΤΙΚΟΣ ΜΗΧΑΝΙΚΟΣ
ΠΑΝΕΠΙΣΤΗΜΙΟΥ ΛΟΝΔΙΝΟΥ
ΑΥΤΟΚΡ/ΚΟ ΚΟΛΛΕΓΙΟ ΕΠΙΣΤΗΜΗΣ & ΤΕΧΝΟΛΟΓΙΑΣ
ΜΕΛΟΣ Τ.Ε.Ε. ΑΡ.ΜΗΤΡ. 66656
ΚΑΛΛΙΣΤΑΤΟΥΣ 16, Τ.Κ.83100-ΣΑΜΟΣ - ΤΗΛ/2273023748

ΕΓΚΡΙΣΗ ΥΠΗΡΕΣΙΑΣ
ΤΟ ΠΑΡΟΝ 123/23-05-2024
συνοδεύει το υπ' αριθμ.....
του Σ.Α.Π.Ε. Σάμου
Ο ΠΡΟΕΔΡΟΣ

ΠΑΝΑΓΙΩΤΗΣ ΤΣΙΤΥΛΙΑΝΗ
ΑΡΧΙΤΕΚΤΩΝ ΜΗΧΑΝΙΚΟΣ

ΠΑΡΑΤΗΡΗΣΕΙΣ :