



ΝΟΤΙΑ ΟΨΗ



ΒΟΡΕΙΑ ΟΨΗ

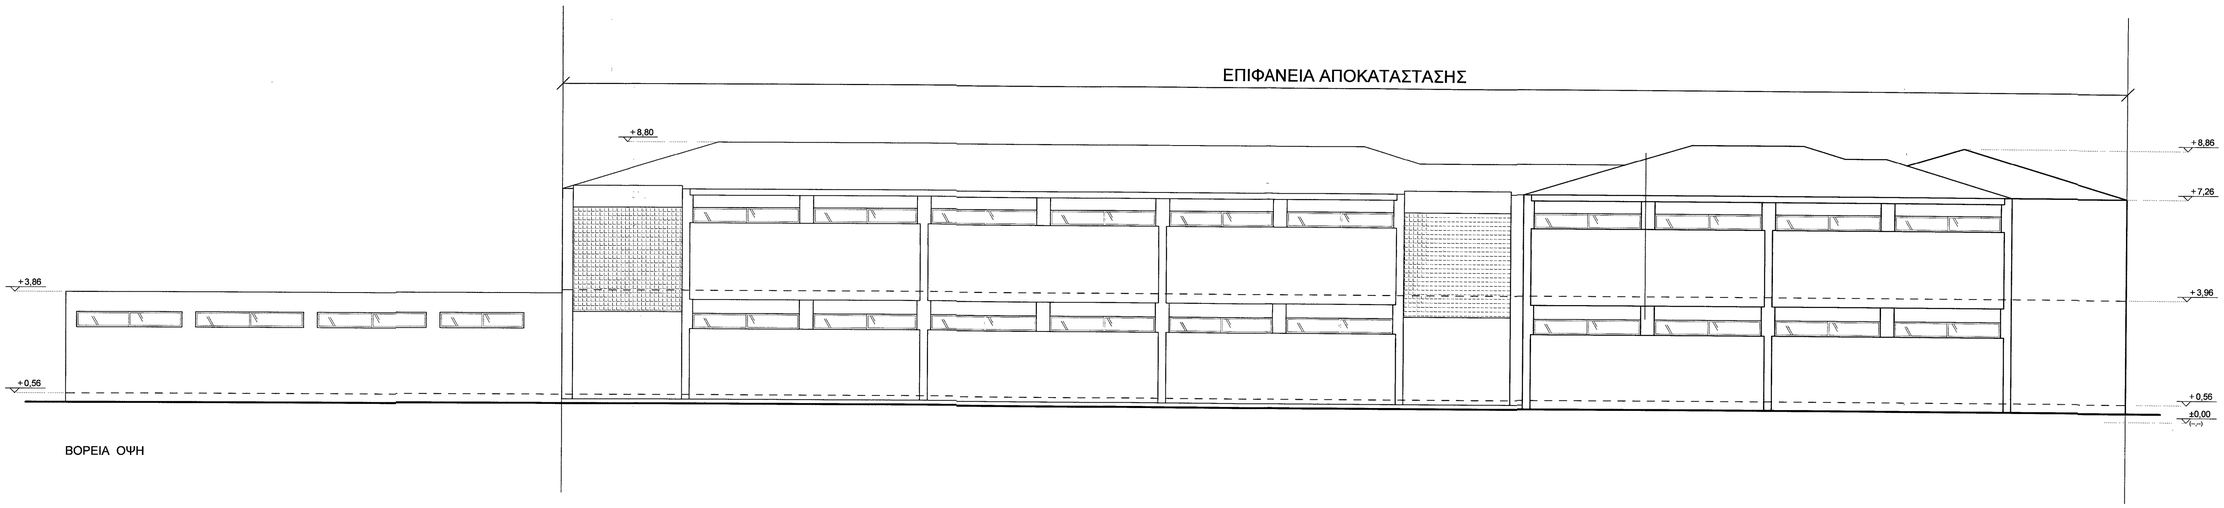

ΑΝΑΤΟΛΙΚΗ ΟΨΗ

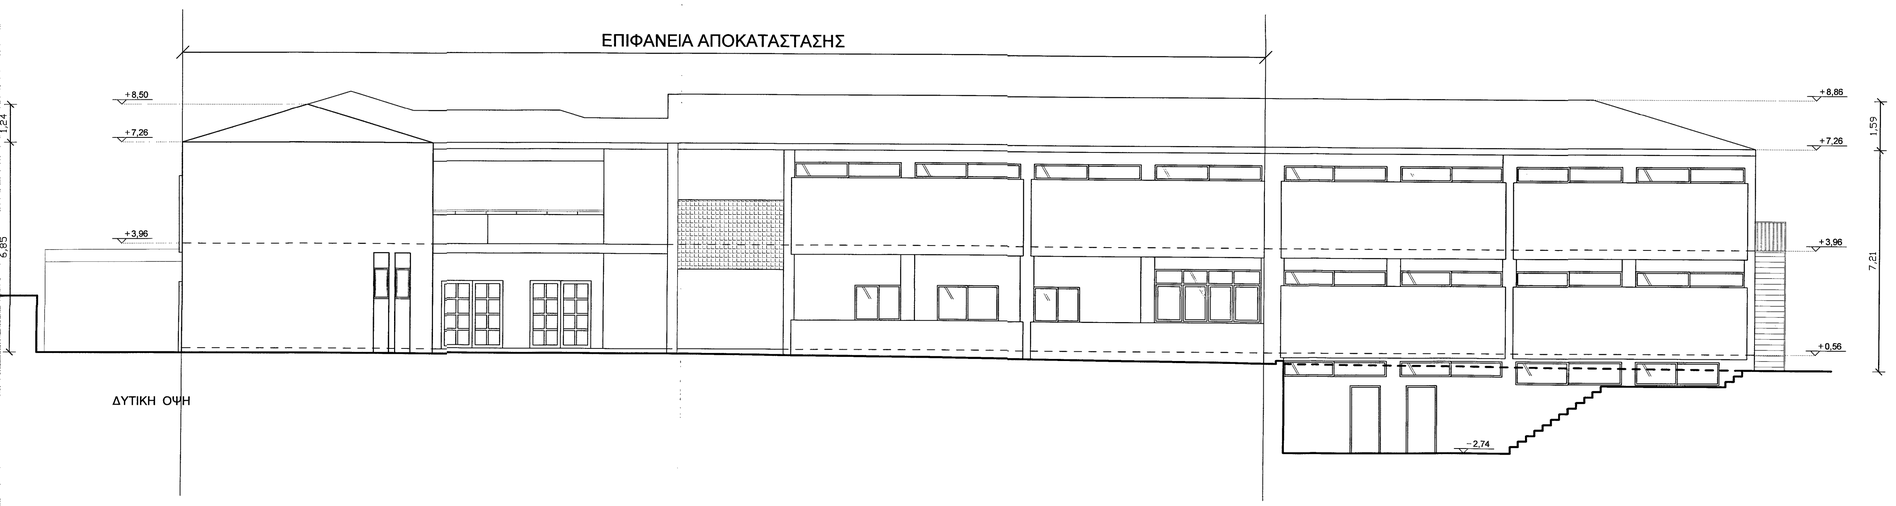

ΔΥΤΙΚΗ ΟΨΗ

ΕΡΓΟΔΟΤΗΣ :	ΔΗΜΟΣ ΙΚΑΡΙΑΣ
ΜΕΛΕΤΗ :	ΑΡΧΙΤΕΚΤΟΝΙΚΗ ΜΕΛΕΤΗ ΑΠΟΤΥΠΩΣΗ ΥΦΙΣΤΑΜΕΝΟΥ
ΕΡΓΟ :	**Αποκατάσταση φθορών & στατικής επάρκειας σχολικών κτιριακών υποδομών Γυμνασίου-Λυκείου Αγίου Κηρύκου Ικαρίας**
ΘΕΣΗ :	Βασιλάρικα ,Άγιος Κήρυκος, Ικαρία
ΘΕΜΑ :	ΟΨΕΙΣ
ΚΛΙΜΑΚΑ 1:100	ΚΩΔΙΚΟΣ ΜΕΛΕΤΗΣ: Α 4

ΧΡΟΝΟΣ ΜΕΛΕΤΗΣ: **ΣΕΠΤ. 2023**

ΣΥΝΤΑΧΘΗΚΕ : Ο ΜΗΧΑΝΙΚΟΣ

ΗΛΙΑΣ ΒΑΣ. ΒΑΣΙΛΕΙΟΥ
ΔΙΠΛΩΜ. ΠΟΛΙΤΙΚΟΣ ΜΗΧΑΝΙΚΟΣ
ΠΑΝΕΠΙΣΤΗΜΙΟΥ ΛΟΝΔΙΝΟΥ
ΑΥΤΟΚΡ/ΚΟ ΚΟΛΛΕΓΙΟ ΕΠΙΣΤΗΜΗΣ & ΤΕΧΝΟΛΟΓΙΑΣ
ΜΕΛΟΣ Τ.Ε.Ε. ΑΡ.ΜΗΤΡ. 66656
ΚΑΛΛΙΣΤΡΑΤΟΥΣ 16, Τ.Κ.83100-ΣΑΜΟΣ - ΤΗΛ:2273023748

ΕΓΚΡΙΣΗ ΥΠΗΡΕΣΙΑΣ)
ΤΟ ΠΑΡΟΝ 123β3-05-2024
συνοδεύει το υπ΄αριθμ.
πρακτικό του Σ.Α.Π.Ε. Σάμου
Ο ΠΡΟΕΔΡΟΣ

ΣΤΥΛΙΑΝΗ Π. ΣΤΥΛΙΑΝΗ
ΑΡΧΙΤΕΚΤΩΝ ΜΗΧΑΝΙΚΟΣ

ΠΑΡΑΤΗΡΗΣΕΙΣ :