

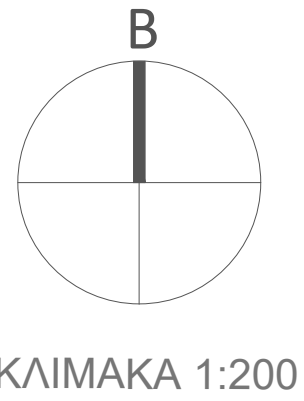
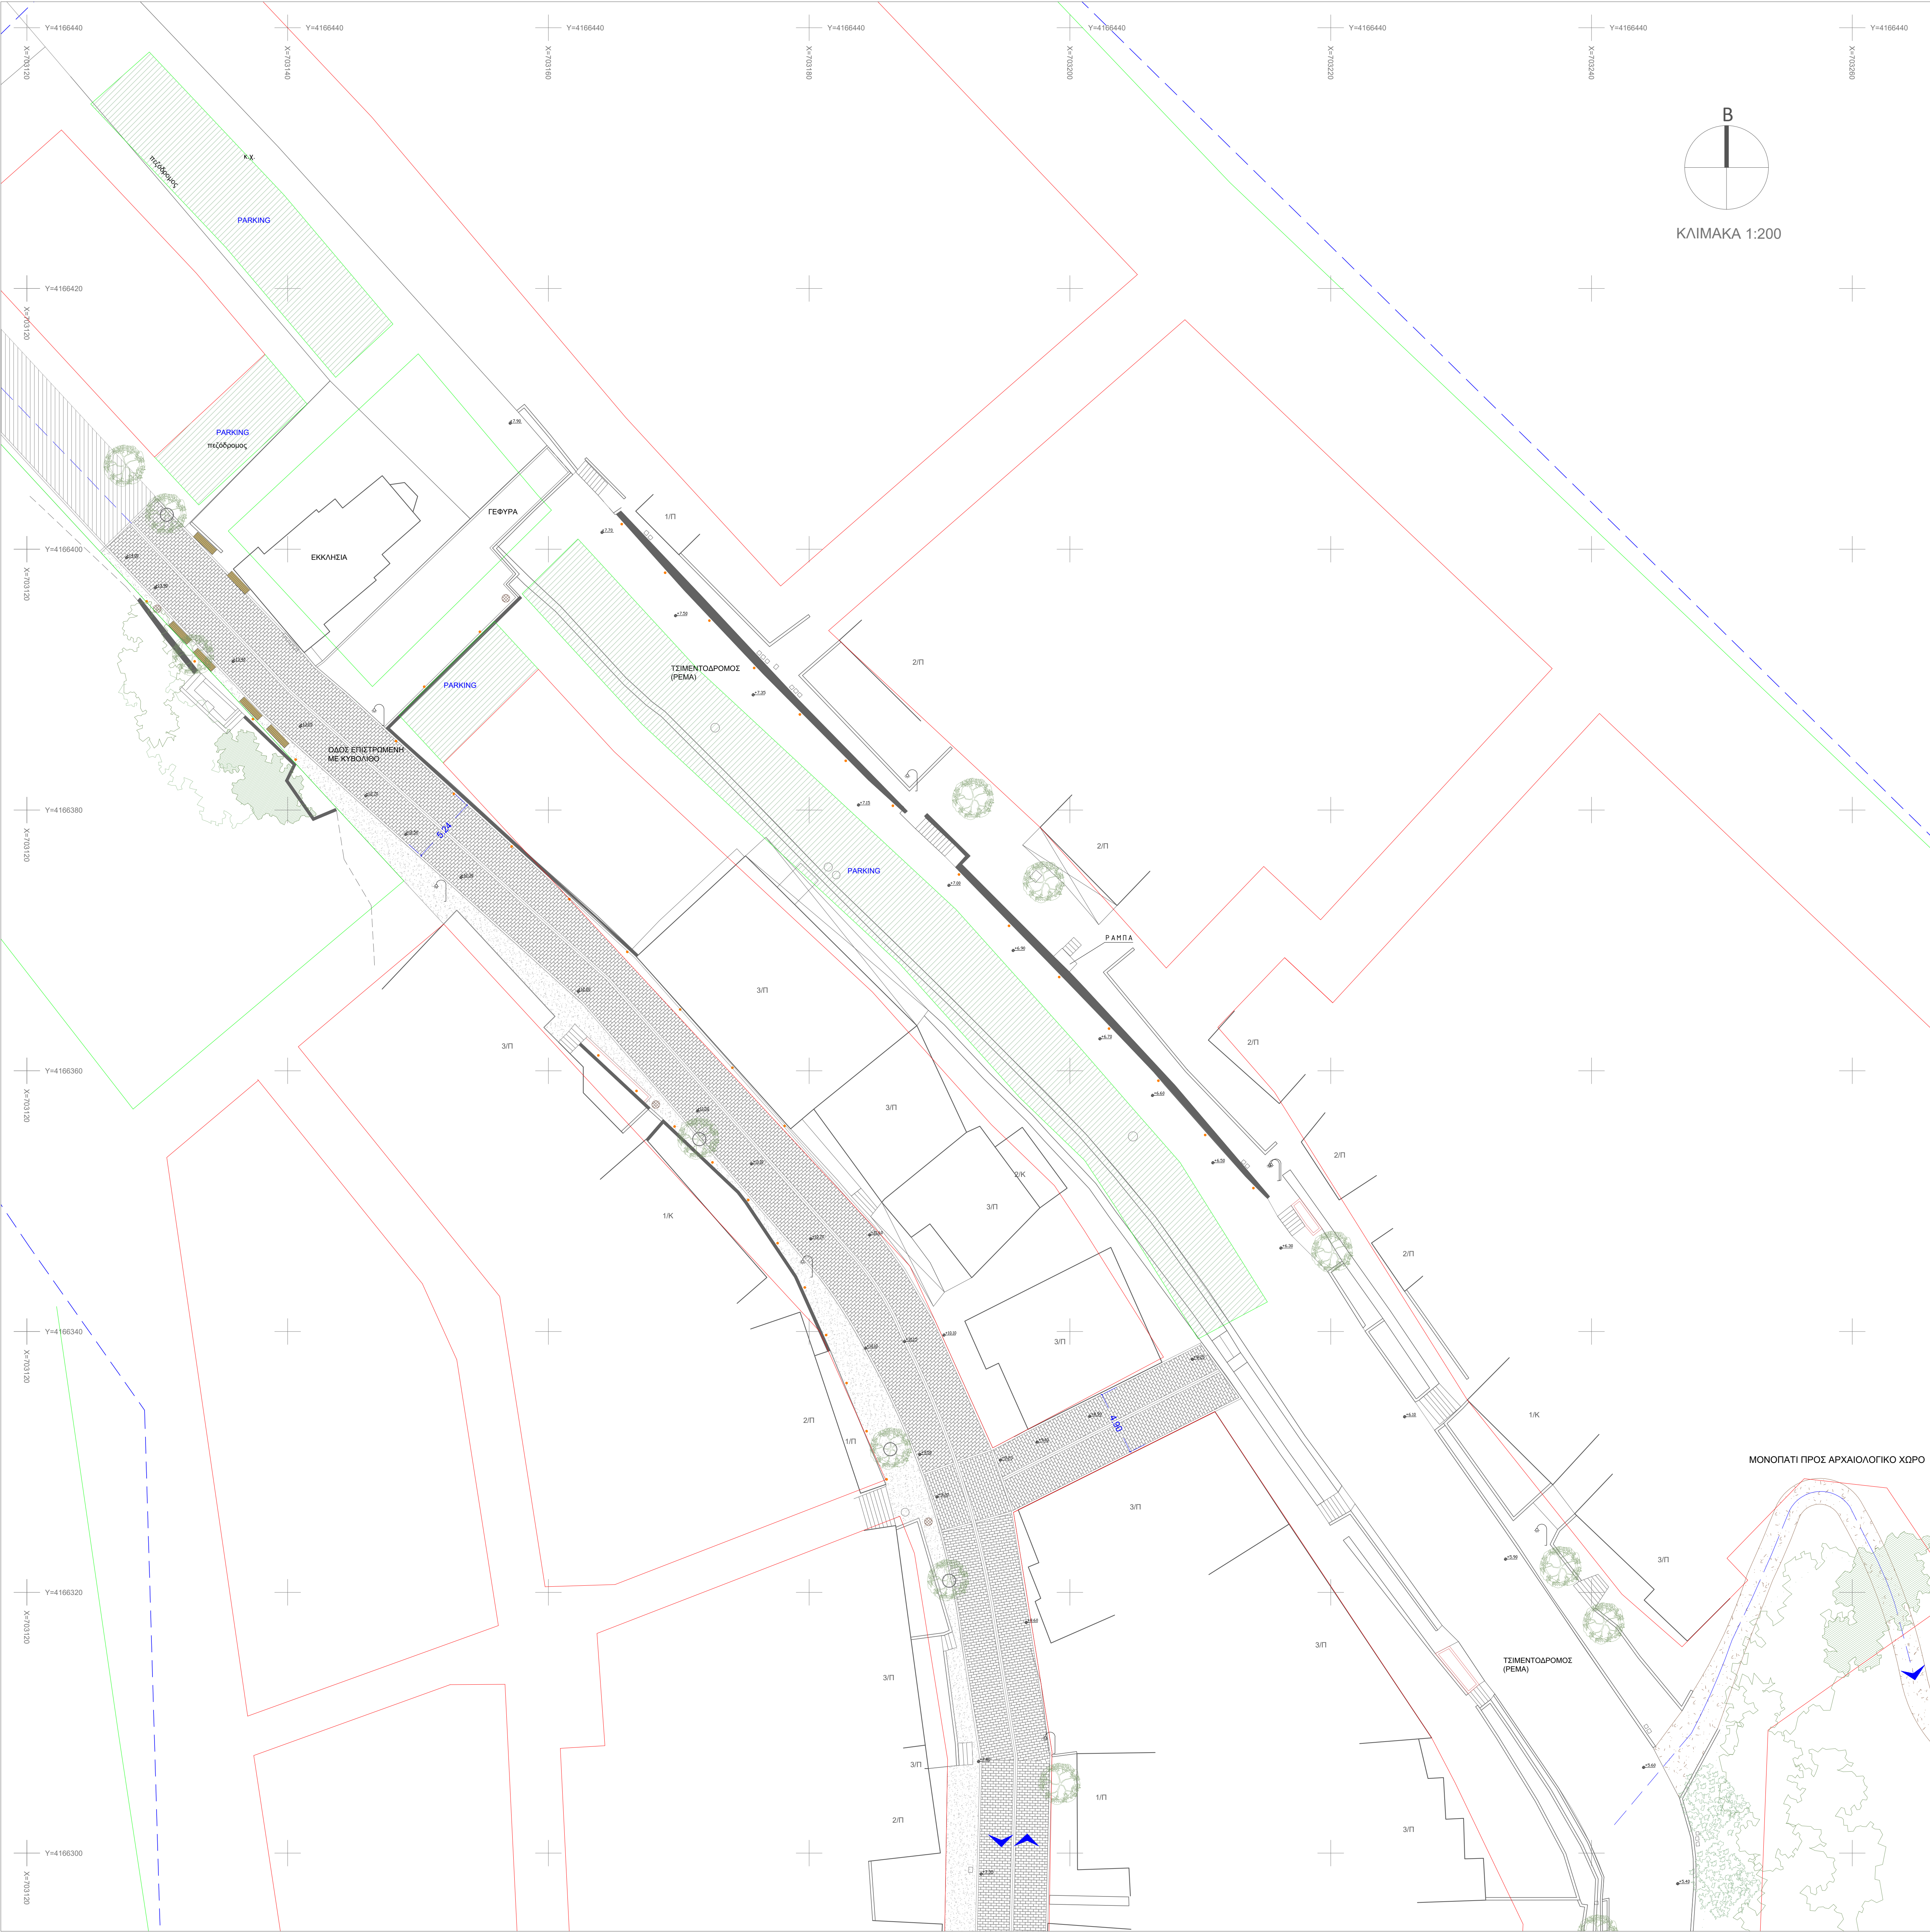


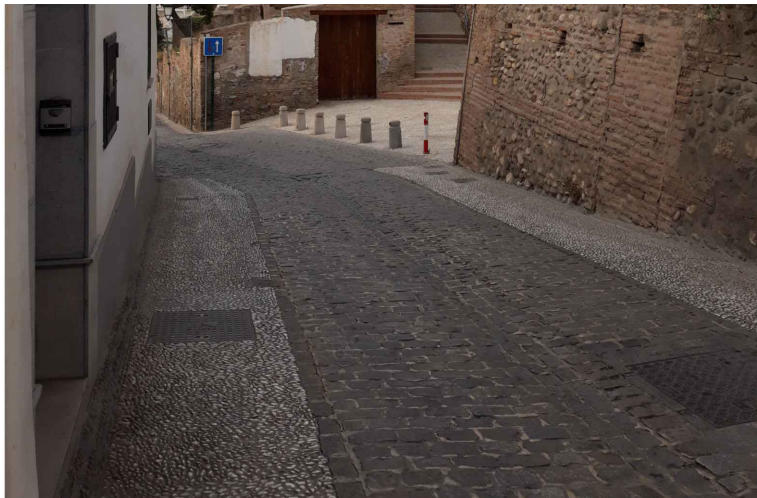

ΥΠΟΜΝΗΜΑ

- | | |
|----------------------------|--|
| Τοίχο | Χώρος στάθμευσης (υποδ. από την Κυκλοφοριακή Μελέτη) |
| Κτίριο | Επίστρωση με ορθογωνισμένους κυβόλιθους από φυσική πέτρα γρανίτη γκρι, 10x20x5 εκ. |
| Σκάλες | Επίστρωση με χυτό βοτσαλωτό πάχους 10 εκ. |
| Παγκάκι | Επίστρωση με πλάκες Καρύστου |
| Υπόστεγο | Τσιμεντόδρομος- Ρέμα |
| Υφιστάμενοι ιστοί φωτισμού | Ψηφιδωτό με πέτρα παρασκάκαλο σε ανάγλυφο βοτσαλωτό |
| Νέο επίπλογο φωτιστικό | Επίστρωση με πλάκες από πέτρα Ικαρίας (ηδόστρωτο) |
| Νέοι ιστοί φωτισμού | Σχάρα οξείδωμένου χάλυβα- Corten με ορθογώνιο πλέγμα 2.00'2.00 cm |
| Μεταλλικές σχάρες | Σχάρα οξείδωμένου χάλυβα- Corten με κυκλικές οπές διαμέτρου 1.00 cm |
| Σωλήνα | Τοίχο από πέτρα Ικαρίας |
| Παραλία | Νέα δένδρα |
| Αιγιάλας | Υφιστάμενα δένδρα |
| Κρουνός | |
| Κάδος | |

ΚΛΕΙΔΑ

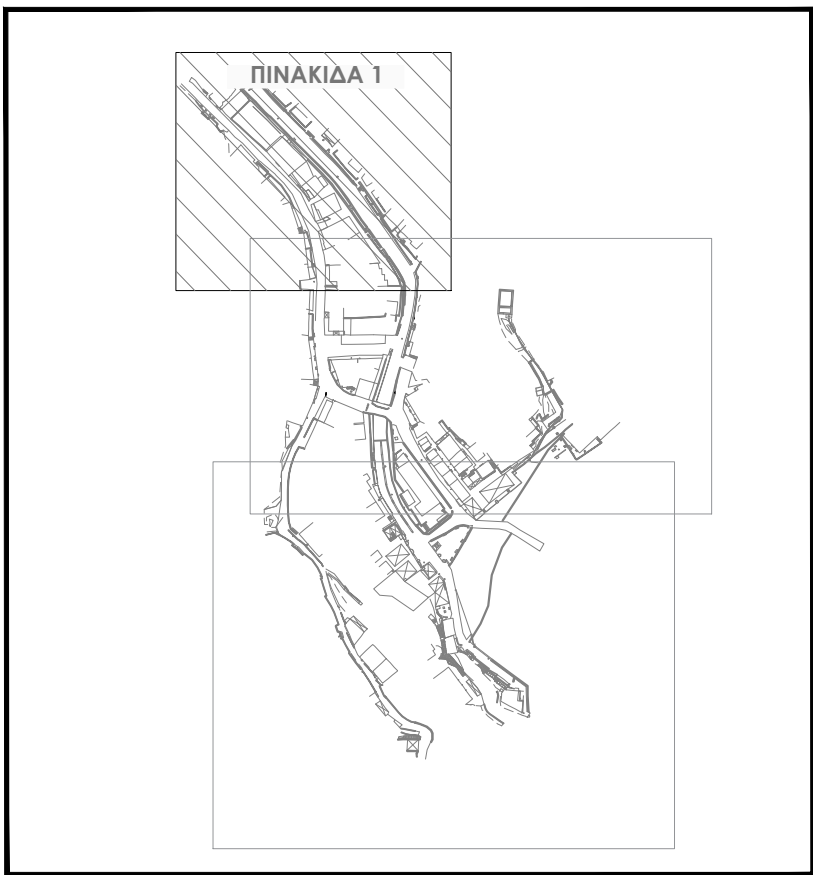

ΠΡΟΤΕΙΝΟΜΕΝΑ ΥΛΙΚΑ ΕΠΙΣΤΡΩΣΗΣ

ΒΟΤΣΑΛΩΤΟ ΠΕΖΟΔΡΟΜΙΟ
ΚΑΙ ΚΥΒΟΛΙΘΟΣ ΣΤΗΝ ΟΔΟ ΚΥΚΛΟΦΟΡΙΑΣ



ΕΛΛΗΝΙΚΗ ΔΗΜΟΚΡΑΤΙΑ
ΝΟΜΟΣ ΣΑΜΟΥ
ΔΗΜΟΣ ΙΚΑΡΙΑΣ
ΔΙΕΥΘΥΝΣΗ ΤΕΧΝΙΚΩΝ ΥΠΗΡΕΣΙΩΝ

ΤΙΤΛΟΣ ΜΕΛΕΤΗΣ:
"ΑΝΑΠΛΑΣΗ ΚΟΙΝΟΧΡΗΣΤΩΝ ΧΩΡΩΝ ΟΙΚΙΣΜΩΝ ΘΕΡΜΩΝ ΙΚΑΡΙΑΣ"

ΕΙΔΙΚΗ ΑΡΧΙΤΕΚΤΟΝΙΚΗ ΜΕΛΕΤΗ ΑΝΑΠΛΑΣΗΣ ΚΟΙΝΟΧΡΗΣΤΩΝ ΧΩΡΩΝ
Β' ΦΑΣΗ - ΚΑΤΑΣΚΕΥΑΣΤΙΚΟΣ ΣΧΕΔΙΑΣΜΟΣ ΕΡΓΟΥ

ΘΕΜΑ ΣΧΕΔΙΟΥ:	Α/Α ΣΧΕΔΙΟΥ:
ΟΡΙΖΟΝΤΙΟΓΡΑΦΙΑ ΠΡΟΤΕΙΝΟΜΕΝΩΝ ΕΡΓΩΝ (ΠΙΝΑΚΙΔΑ 1)	ΟΡΙΖΟ-2.1
ΚΛΙΜΑΚΑ:	1:200

ΣΥΝΤΑΧΘΗΚΕ	ΘΕΩΡΗΘΗΚΕ
ΣΚΛΟΠΙΔΟΥ Φ. ΚΑΛΑΡΡΟΗ ΑΡΧΙΤΕΚΤΟΝ ΜΗΧΑΝΙΚΟΣ Α.Π.Θ. Μ.Σ.ε ΑΡ. ΜΗΤΡΩΟΥ Τ.Ε.Ε. 91832 - ΘΕΣΣΑΛΟΝΙΚΗ ΠΛΑΤΕΙΑ ΑΓΙΟΥ ΓΕΩΡΓΙΟΥ 10-Τ.Κ. 54635 ΤΗΛ. 2310210100 - ΚΙΝ. 6948040704 ΑΦΜ:102057353 ΔΟΥ: Δ ΘΕΣΣΑΛΟΝΙΚΗΣ	ΝΙΚΟΛΑΟΣ ΚΑΤΣΑΦΑΡΟΣ 08/10/2025 10:13
ΕΛΕΓΧΘΗΚΕ	ΕΛΕΓΧΘΗΚΕ

ΝΙΚΟΛΑΟΣ ΜΟΥΛΑΣ
07/10/2025 14:30

Σχετική εγκριτική απόφαση
Οικονομικής Επιτροπής
ΑΔΑ: ΨΧ55ΩΕ4-ΗΡ2

ΗΜΕΡΟΜΗΝΙΑ: ΣΕΠΤΕΜΒΡΙΟΣ 2022