

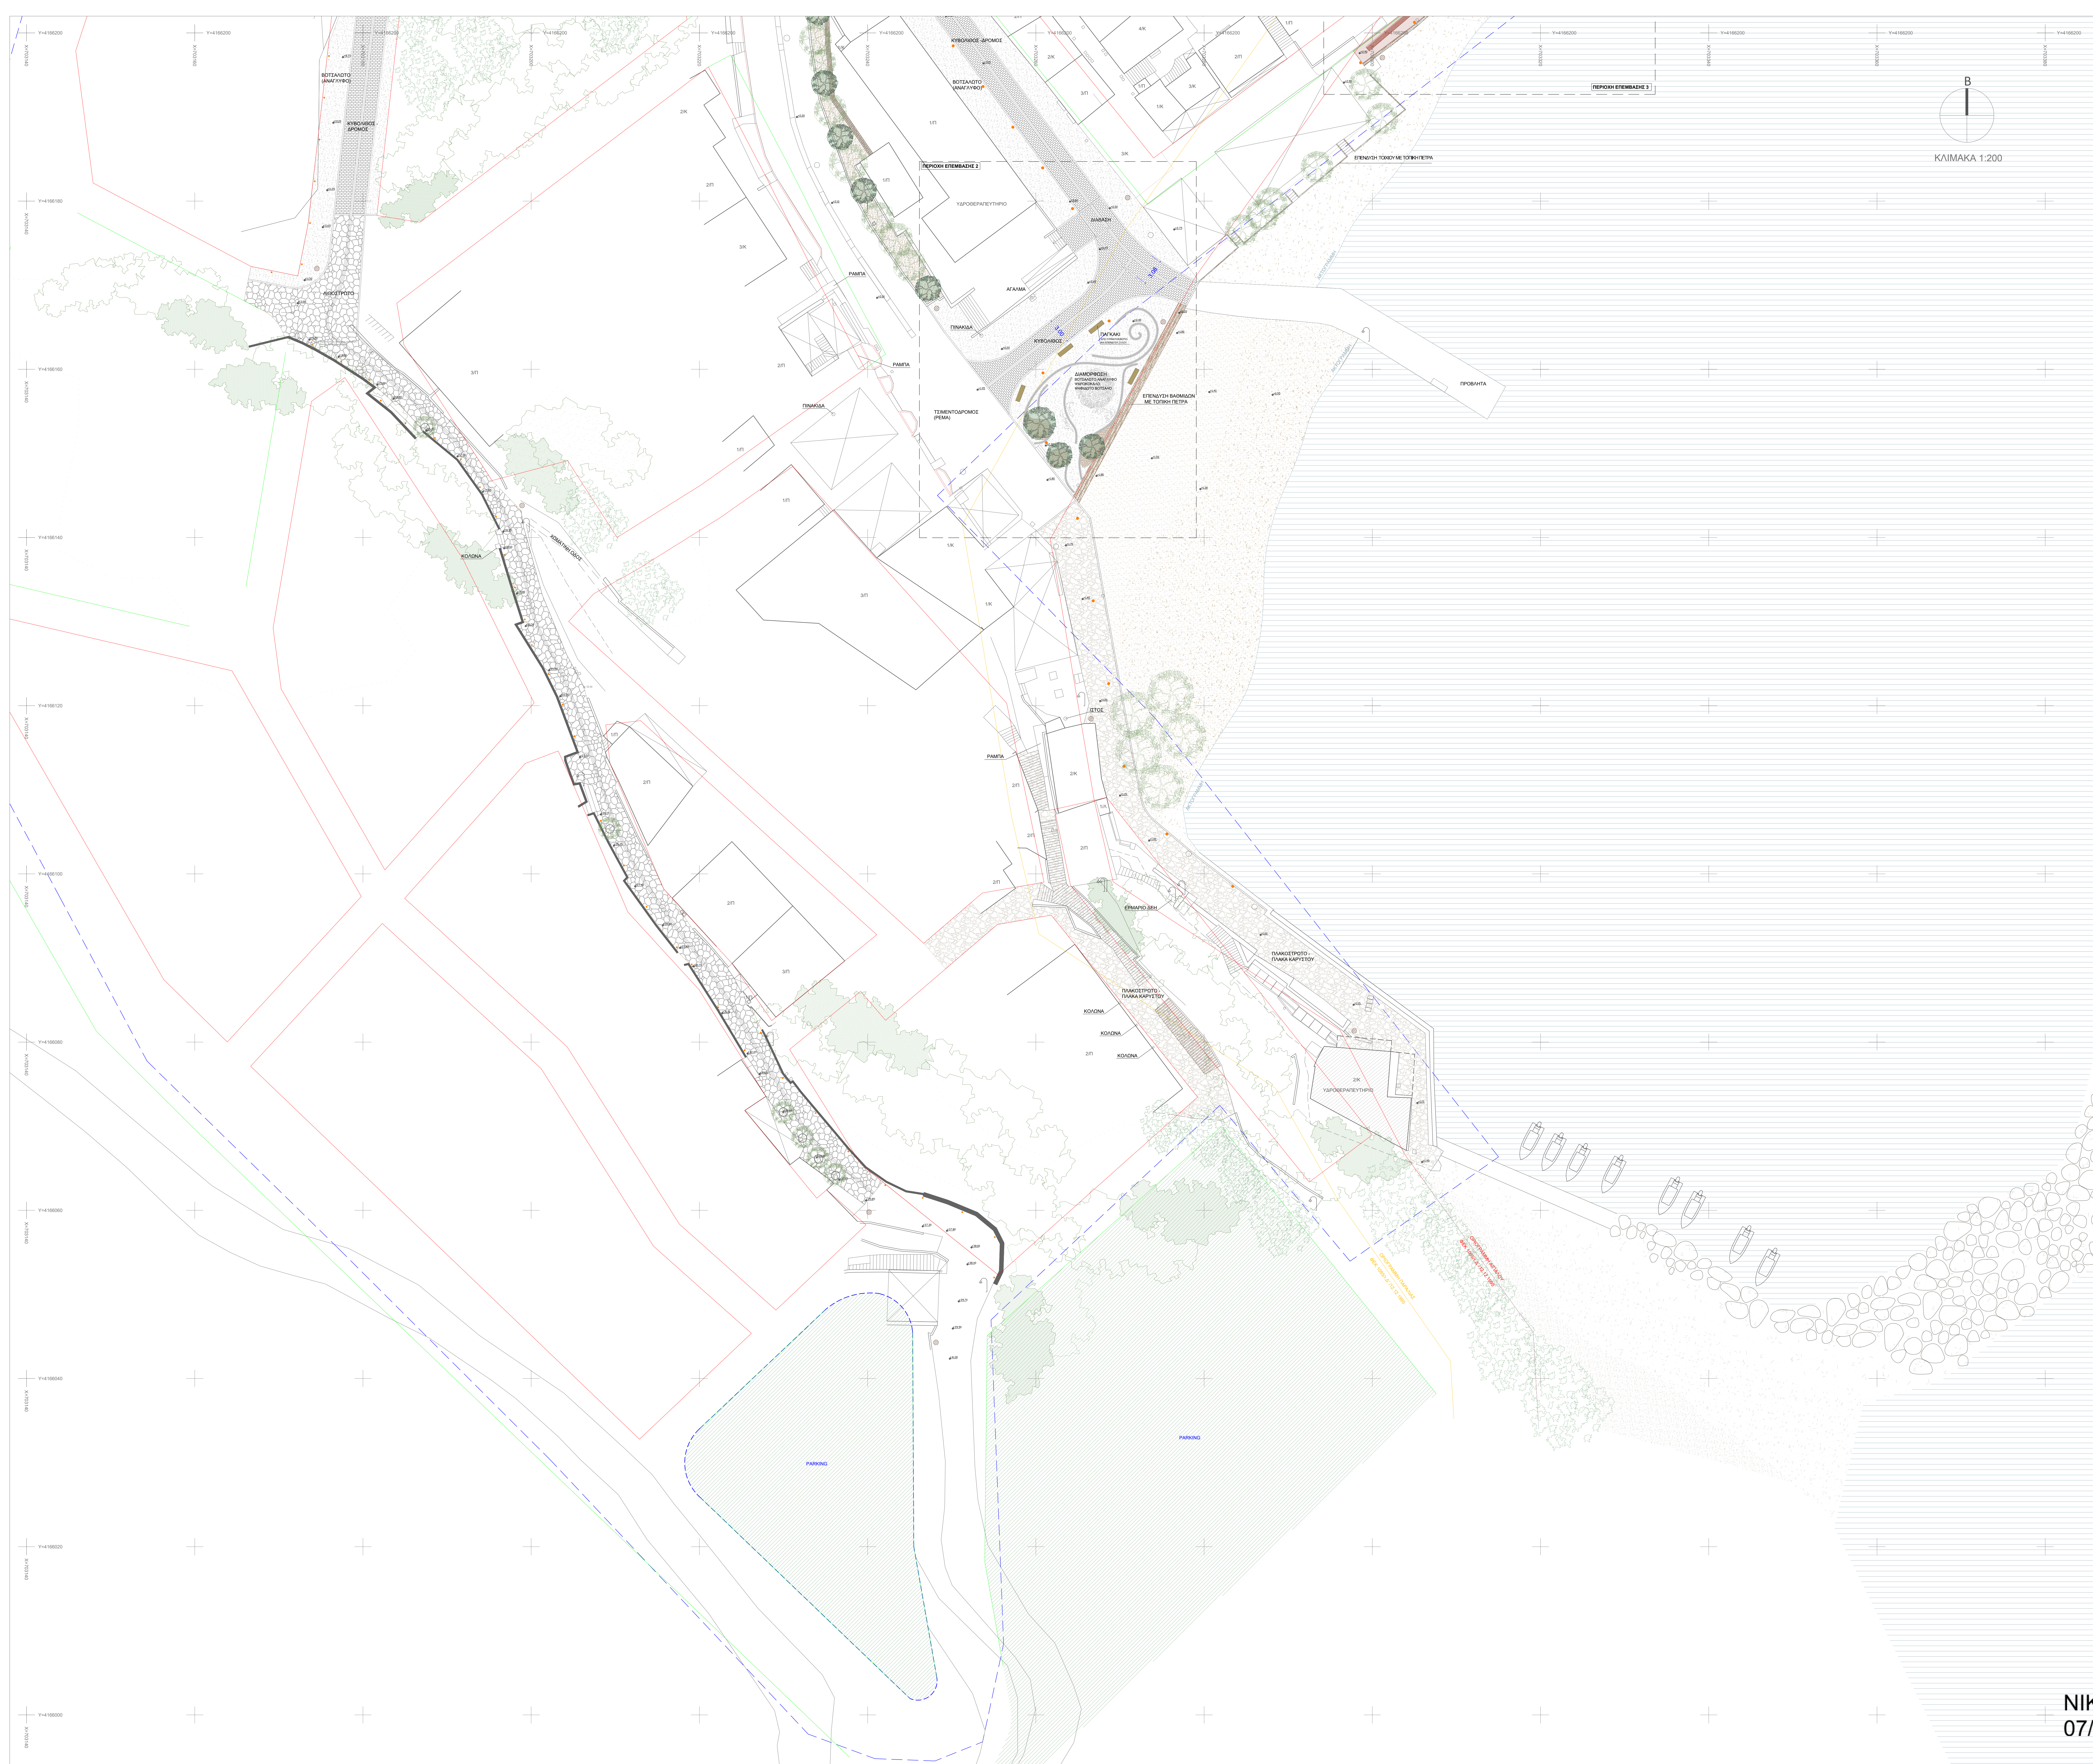


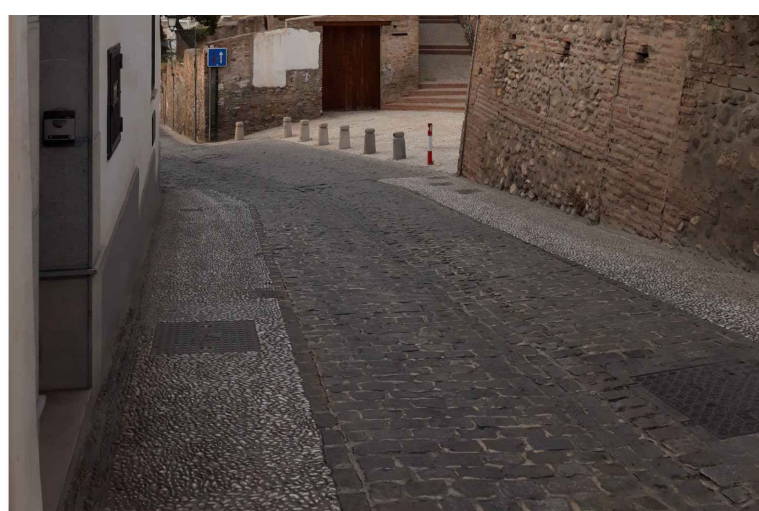

ΥΠΟΜΝΗΜΑ	
	Τοίχο
	Κτίριο
	Σελές
	Παγκάκι
	Υπόστεγο
	Υφιστάμενα ιστόι φωτισμού
	Νέοι επόχιοι φωτιστικοί
	Νέοι από φωτισμοί
	Δρόμοι με τους υφιστάμενους
	Μεταλλικές σκάλες
	Σιδηροδρομική
	Παράκτο
	Αιχμηρός
	Κροσσός
	Κάδος
	Χώρος στάθμευσης (υπό από την Κιναλοφορία ΜΑΑΠ)
	Επίστρωση με ορθογώνιους κελύκες από φυσική πέτρα γροπτή γρα. 10x20x5 εκ.
	Επίστρωση με χιόνι βορσικού πάχους 15 εκ.
	Επίστρωση με πλάκες Καρύστου
	Τσιμεντοδόρυς Ρίμα
	Ψηφιδωτό με πέτρα παρακάλιο σε ανάκτορο βορσικού
	Επίστρωση με πλάκες από πέτρα λευκή (Μόσχο)
	Σχέση ορθογώνιου γλάβου Conten με ορθογώνιο πλέγμα 2.00x2.00 cm
	Σχέση ορθογώνιου γλάβου Conten με κελύκες από διαστάσεις 1.00 cm
	Τοίχο από πέτρα καρύς
	Νέα δένδρα
	Υφιστάμενα δένδρα

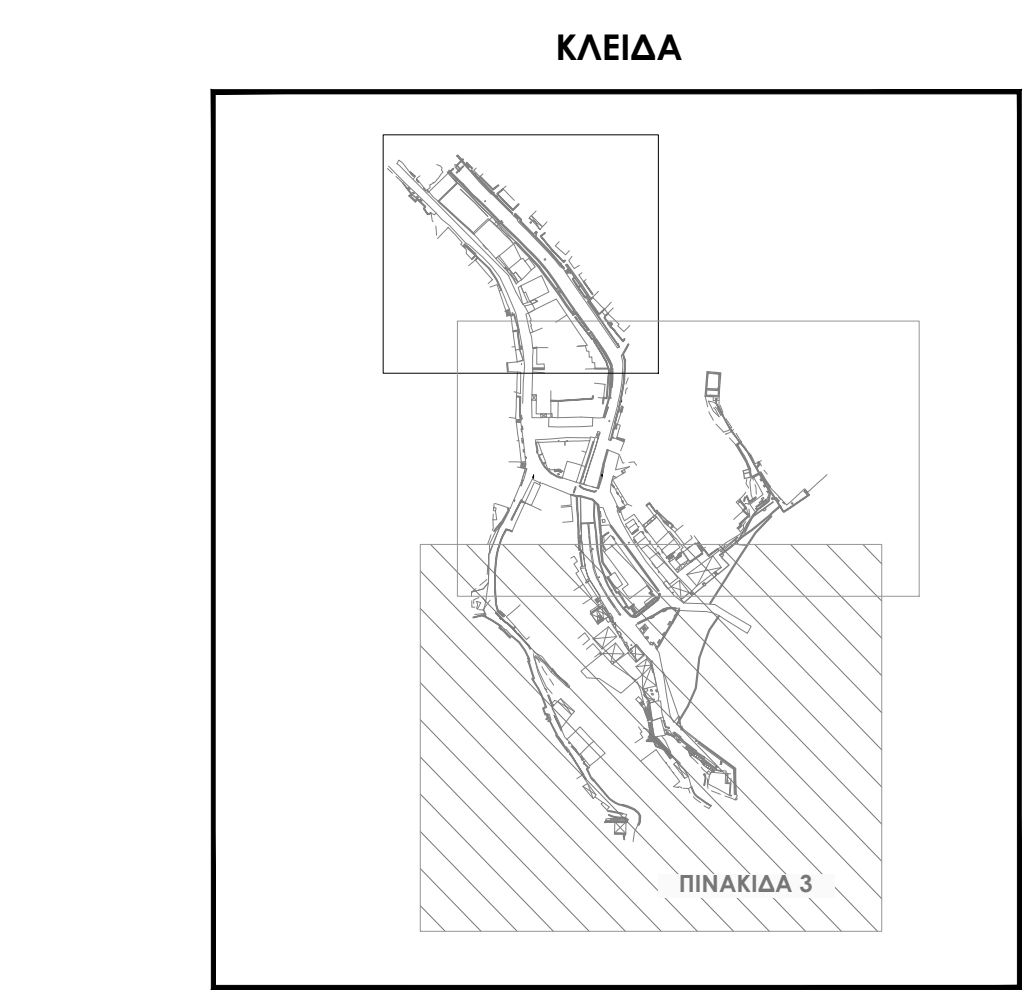

ΠΡΟΤΕΙΝΟΜΕΝΑ ΥΛΙΚΑ ΕΠΙΣΤΡΩΣΗΣ
ΒΟΤΑΛΑΓΙΟ ΠΕΤΡΟΔΡΟΜΙΟ
ΚΑΙ ΚΥΒΟΛΙΘΟΣ ΙΣΤΗΝ ΟΔΟ ΚΥΚΛΟΦΟΡΙΑΣ

ΕΛΛΗΝΙΚΗ ΔΗΜΟΚΡΑΤΙΑ ΝΟΜΟΣ ΣΑΜΟΥ ΔΗΜΟΣ ΙΚΑΡΙΑΣ ΔΙΕΥΘΥΝΣΗ ΤΕΧΝΙΚΩΝ ΥΠΗΡΕΣΙΩΝ	
ΤΙΤΛΟΣ ΜΕΛΕΤΗΣ: "ΑΝΑΠΛΑΣΗ ΚΟΙΝΟΧΡΗΣΤΩΝ ΧΩΡΩΝ ΟΙΚΙΣΜΩΝ ΘΕΡΜΩΝ ΙΚΑΡΙΑΣ"	
ΕΙΔΙΚΗ ΑΡΧΙΤΕΚΤΟΝΙΚΗ ΜΕΛΕΤΗ ΑΝΑΠΛΑΣΗΣ ΚΟΙΝΟΧΡΗΣΤΩΝ ΧΩΡΩΝ Β' ΦΑΣΗ - ΚΑΤΑΣΚΕΥΑΣΤΙΚΟΣ ΣΧΕΔΙΑΣΜΟΣ ΕΡΓΟΥ	
ΘΕΜΑ ΣΧΕΔΙΟΥ: ΟΡΙΖΟΝΤΙΟΓΡΑΦΙΑ ΠΡΟΤΕΙΝΟΜΕΝΩΝ ΕΡΓΩΝ (ΠΙΝΑΚΙΔΑ 3)	Α/Α ΣΧΕΔΙΟΥ: ΟΡΙΖΟ-2.3 ΚΛΙΜΑΚΑ: 1:200
ΣΥΝΤΑΞΗΚΕ	ΘΕΩΡΗΣΗΚΕ
ΝΙΚΟΛΑΟΣ ΚΑΤΣΑΦΑΡΟΣ 07/10/2025 14:29	
ΕΛΕΓΧΗΚΕ	ΕΛΕΓΧΗΚΕ
Συμετική εγκριτική απόφαση Οικονομικής Επιτροπής ΑΔΑ: ΨΧ55QE4-HP2	
ΗΜΕΡΟΜΗΝΙΑ: ΣΕΠΤΕΜΒΡΙΟΣ 2022	