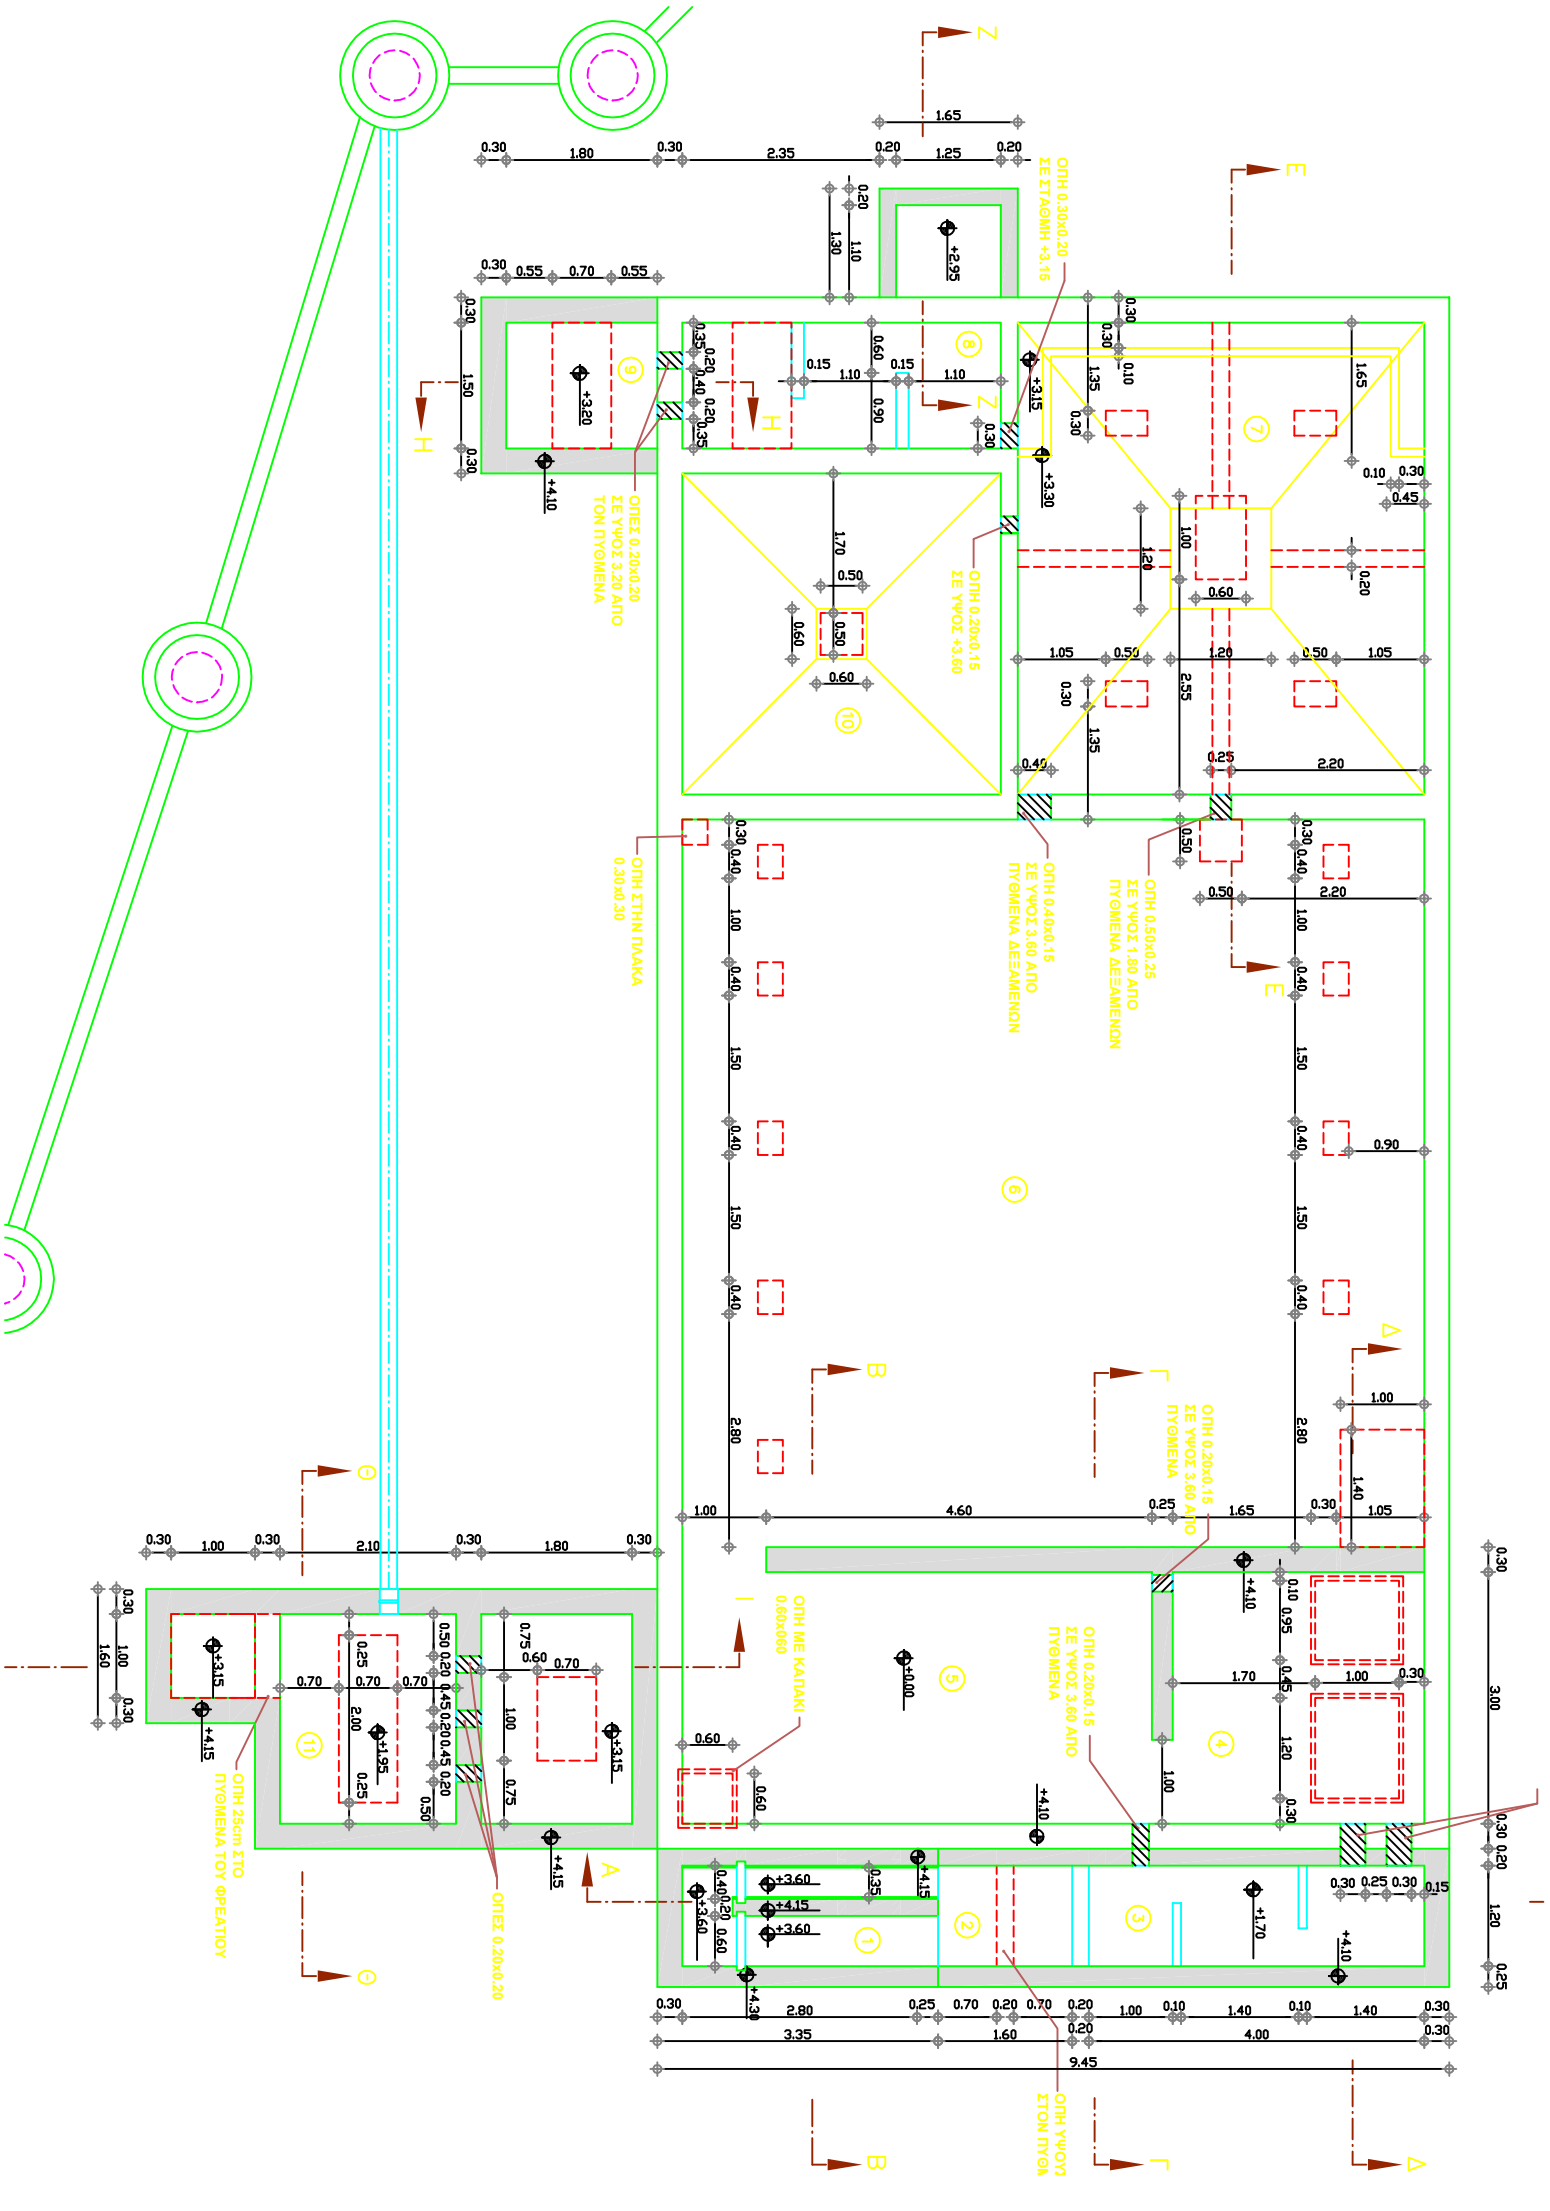
ΟΠΗ 0.30x0.20 ΣΕ ΣΤΑΘΜΗ +3.15
ΟΠΕΞ 0.20x0.20 ΣΕ ΥΨΟΣ 3.20 ΑΠΟ ΤΟΝ ΠΥΘΜΕΝΑ
ΟΠΗ 0.20x0.15 ΣΕ ΥΨΟΣ +3.60
ΟΠΗ ΣΤΗΝ ΠΛΑΚΑ 0.30x0.30
ΟΠΗ 0.40x0.15 ΣΕ ΥΨΟΣ 3.60 ΑΠΟ ΠΥΘΜΕΝΑ ΔΕΞΑΜΕΝΩΝ
ΟΠΗ 0.50x0.25 ΣΕ ΥΨΟΣ 1.80 ΑΠΟ ΠΥΘΜΕΝΑ ΔΕΞΑΜΕΝΩΝ
ΟΠΗ 0.20x0.15 ΣΕ ΥΨΟΣ 3.60 ΑΠΟ ΠΥΘΜΕΝΑ
ΟΠΗ ΜΕ ΚΑΠΑΚΙ 0.60x060
ΟΠΗ 0.20x0.15 ΣΕ ΥΨΟΣ 3.60 ΑΠΟ ΠΥΘΜΕΝΑ
ΟΠΗ 25cm ΣΤΟ ΠΥΘΜΕΝΑ ΤΟΥ ΦΡΕΑΤΙΟΥ
ΟΠΕΞ 0.20x0.20
ΟΠΗ ΥΨΟΥΣ ΣΤΟΝ ΠΥΘΜ